Tomo 2

41 páginas

710 x 285 EIC

710
Cementerios
Proyecto arquitectónico
Parque de los recuerdos.
Loja.
Levantamiento de planos

718.8
710

Universidad Técnica Particular de Loja
BIBLIOTECA GENERAL
Retirado el 2005-08-04
Valor $1.1
Nº Clasificación 2005 C424 A.970

UNIVERSIDAD TÉCNICA PARTICULAR DE LOJA

ESCUELA DE ARQUITECTURA

DIAGNÓSTICO DE LOS CEMENTERIOS DE LA CIUDAD DE LOJA Y TRATAMIENTO ARQUITECTÓNICO PAISAJISTA DEL CEMENTERIO PARQUE DE LOS RECUERDOS

TESIS DE GRADO PREVIO LA OBTENCIÓN DEL TÍTULO DE ARQUITECTO

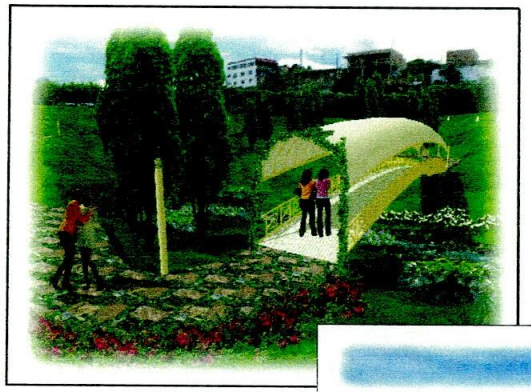

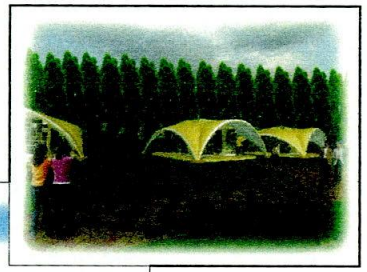

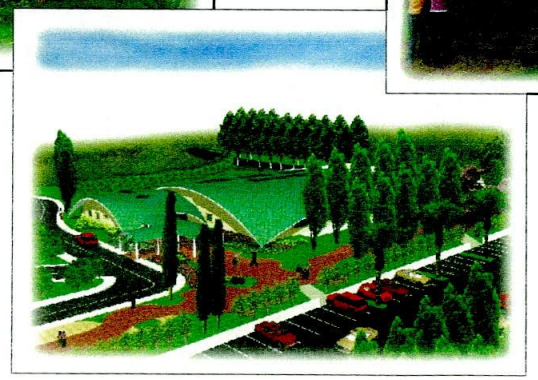

AUTOR:
ANA MERCEDES CEVALLOS LEÓN

DIRECTOR DE TESIS
ARQ. EDISON DAVID BRITO

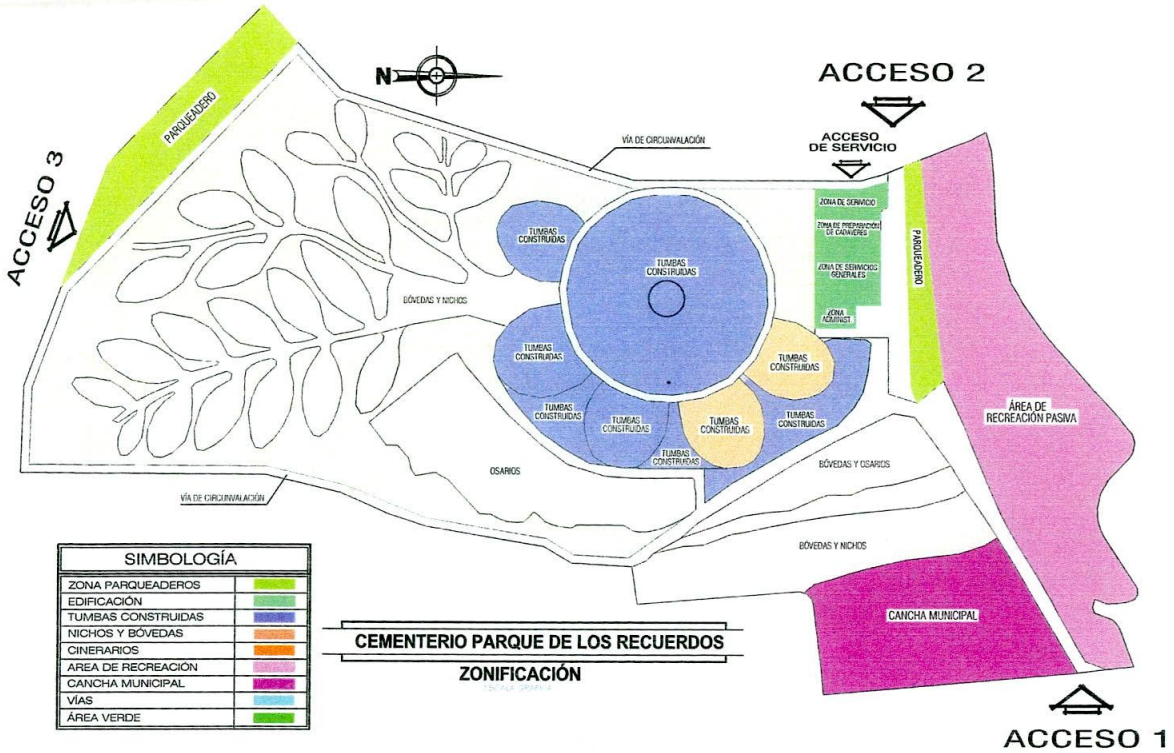

SIMBOLOGÍA	
ZONA PARQUEADEROS	
EDIFICACIÓN	
TUMBAS CONSTRUIDAS	
NICHOS Y BÓVEDAS	
CINERARIOS	
AREA DE RECREACIÓN	
CANCHA MUNICIPAL	
VÍAS	
ÁREA VERDE	

CEMENTERIO PARQUE DE LOS RECUERDOS

ZONIFICACIÓN

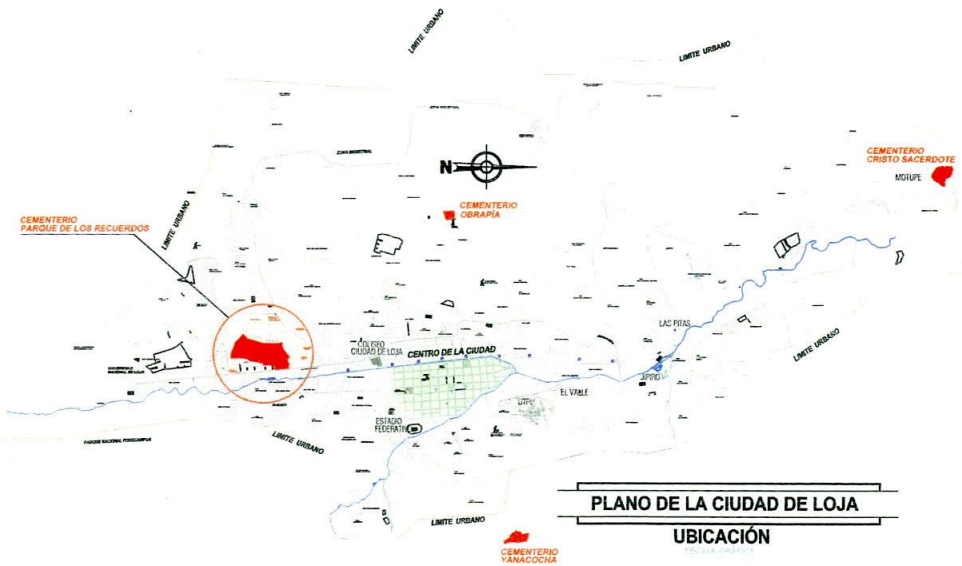

PLANO DE LA CIUDAD DE LOJA

UBICACIÓN

INDICE DE LÁMINAS

LÁMINA 1 : UBICACIÓN Y ZONIFICACIÓN
LÁMINA 2 : ESTADO ACTUAL
LÁMINA 3 : PROPUESTA
- LÁMINA 3.1 : SECTOR DE QUEBRADA
- LÁMINA 3.2 : SECTOR TUMBAS CONSTRUIDAS Y ADMINISTRACIÓN
- LÁMINA 3.3 : SECTOR MAUSOLEOS 1
- LÁMINA 3.4 : SECTOR MAUSOLEOS 2
- LÁMINA 3.5 : SECTOR MAUSOLEOS 3
- LÁMINA 3.6 : CORTE A - A
- LÁMINA 3.7 : CORTE B - B, CORTE C - C

LÁMINA 4 : EDIFICIO DE ADMINISTRACIÓN.- CIMENTACIÓN
- LÁMINA 4.1 : PLANTA ÚNICA
- LÁMINA 4.2 : PLANTA DE CUBIERTAS
- LÁMINA 4.3 : ELEVACIONES
- LÁMINA 4.4 : CORTE, PERSPECTIVAS
- LÁMINA 4.5 : PERSPECTIVAS

LÁMINA 5 : CINERARIOS.- PLANTAS
LÁMINA 5.1: ELEVACIONES, DETALLES, PERSPECTIVAS
LÁMINA 6: PIRÁMIDES.- PLANTAS
LÁMINA 6.1: ELEVACIONES, DETALLES, PERSPECTIVAS
LÁMINA 7: CIRCULARES 1.- PLANTAS, ELEVACIONES, PERSPECTIVAS
LÁMINA 8: CIRCULARES 2.- PLANTAS, ELEVACIONES, PERSPECTIVAS
LÁMINA 9: MAUSOLEO TIPO.- BÓVEDAS PARA NIÑOS
LÁMINA 10 : CORTES D-D, E-E, F-F
LÁMINA 11: MAUSOLEO TIPO.- OSARIOS PARA NIÑOS
LÁMINA 12: MAUSOLEO TIPO.- BÓVEDAS PARA ADULTOS
LÁMINA 13: MAUSOLEO TIPO.- OSARIOS PARA ADULTOS
LÁMINA 14 : MAUSOLEO TIPO.- BÓVEDAS PARA ADULTOS.- INCAS
LÁMINA 15 : DETALLE DE TUMBAS CONSTRUIDAS
LÁMINA 16 : DETALLE DE PÉRGOLA
LÁMINA 17 : DETALLE DE PROTECTORES DE LLUVIA
LÁMINA 18 : DETALLE DE BATERÍAS SANITARIAS
LÁMINA 19 : PUENTE
LÁMINA 20 : DETALLE DE PILETA Y CASCADA
LÁMINA 21 : DETALLE DE ENTRADA PRINCIPAL
LÁMINA 22 : DETALLE DE ENTRADA OESTE
LÁMINA 23 : DETALLE DE ENTRADA SUR
LÁMINA 24 : MOBILIARIO URBANO
LÁMINA 25: PALCOS. PLANTAS
LÁMINA 25.1 PALCOS. CORTE
LÁMINA 26. DETALLE DE QUEBRADA

PROYECTO DE TESIS:

INTERVENCIÓN ARQUITECTÓNICO - PAISAJISTA DEL CEMENTERIO "PARQUE DE LOS RECUERDOS"

ESCUELA: ARQUITECTURA

CONTENIDO:
- ZONIFICACIÓN
- UBICACIÓN
- INDICE DE LÁMINAS

AUTOR: EGDA. ANA CEVALLOS LEÓN

REVISIÓN: ARQ. EDISON DAVID BRITO

ESCALA: INDICADA

FECHA: JUNIO 2005

LÁMINA: 1 / 26

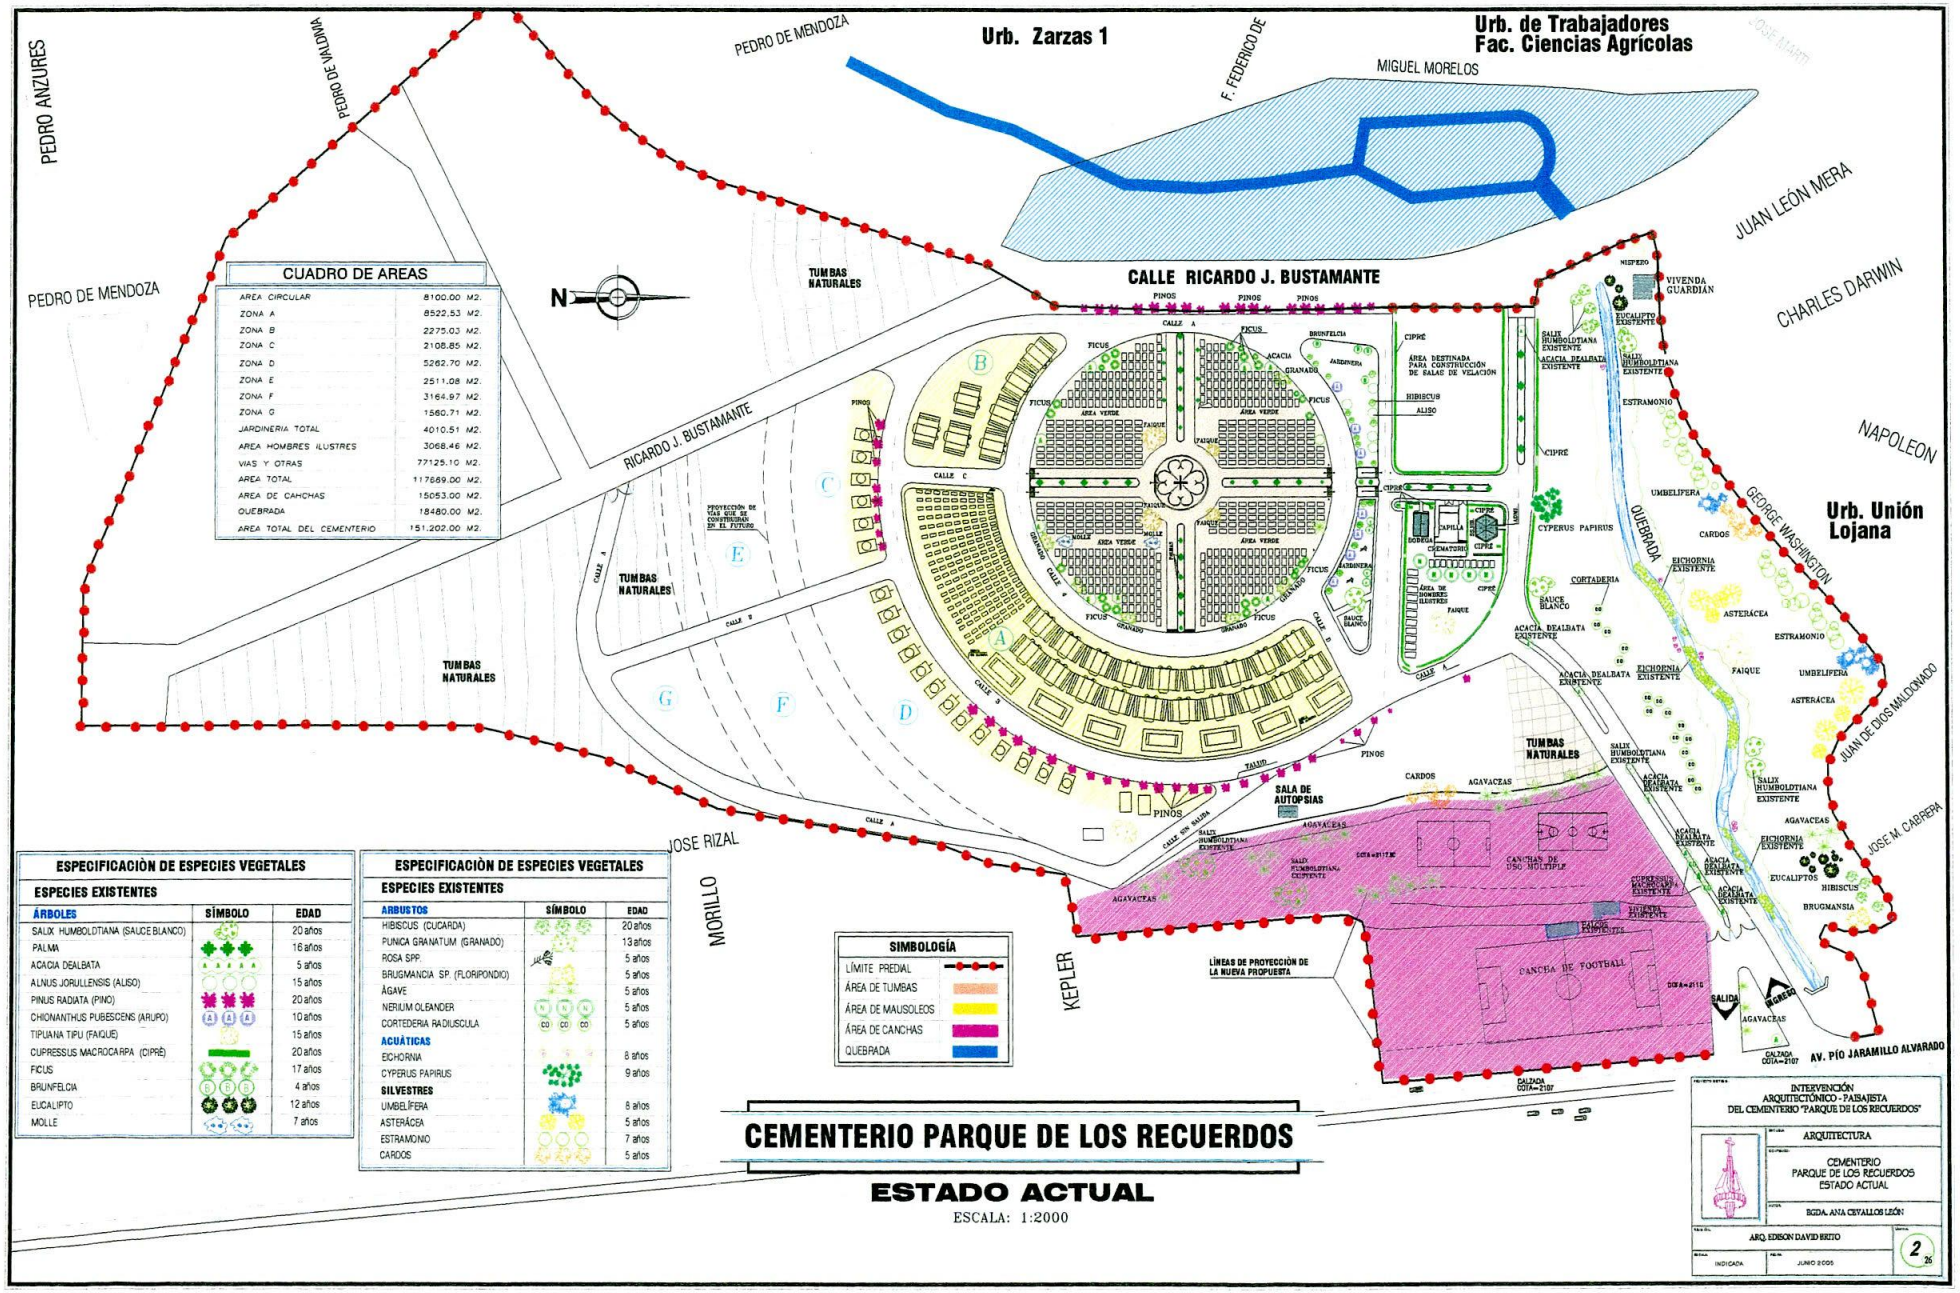

CUADRO DE AREAS

AREA CIRCULAR	8100.00 M2.
ZONA A	8522.53 M2.
ZONA B	2275.03 M2.
ZONA C	2108.85 M2.
ZONA D	5262.70 M2.
ZONA E	2511.08 M2.
ZONA F	3164.97 M2.
ZONA G	1560.71 M2.
JARDINERIA TOTAL	4010.51 M2.
AREA HOMBRES ILUSTRES	3068.46 M2.
VIAS Y OTRAS	77125.10 M2.
AREA TOTAL	117669.00 M2.
AREA DE CANCHAS	15053.00 M2.
QUEBRADA	18480.00 M2.
AREA TOTAL DEL CEMENTERIO	151.202.00 M2.

ESPECIFICACIÒN DE ESPECIES VEGETALES

ESPECIES EXISTENTES

ÁRBOLES	SÍMBOLO	EDAD
SALIX HUMBOLDTIANA (SAUCE BLANCO)		20 años
PALMA		16 años
ACACIA DEALBATA		5 años
ALNUS JORULLENSIS (ALISO)		15 años
PINUS RADIATA (PINO)		20 años
CHIONANTHUS PUBESCENS (ARUPO)		10 años
TIPUIANA TIPU (FAIQUE)		15 años
CUPRESSUS MACROCARPA (CIPRÉ)		20 años
FICUS		17 años
BRUNFELCIA		4 años
EUCALIPTO		12 años
MOLLE		7 años

ESPECIFICACIÒN DE ESPECIES VEGETALES

ESPECIES EXISTENTES

ARBUSTOS	SÍMBOLO	EDAD
HIBISCUS (CUCARDA)		20 años
PUNICA GRANATUM (GRANADO)		13 años
ROSA SPP.		5 años
BRUGMANCIA SP. (FLORIPONDIO)		5 años
ÁGAVE		5 años
NERIUM OLEANDER		5 años
CORTEDERIA RADIUSCULA		5 años
ACUÁTICAS		
EICHORNIA		8 años
CYPERUS PAPIRUS		9 años
SILVESTRES		
UMBELÍFERA		8 años
ASTERÁCEA		5 años
ESTRAMONIO		7 años
CARDOS		5 años

SIMBOLOGÍA

- LÍMITE PREDIAL
- ÁREA DE TUMBAS
- ÁREA DE MAUSOLEOS
- ÁREA DE CANCHAS
- QUEBRADA

CEMENTERIO PARQUE DE LOS RECUERDOS

ESTADO ACTUAL

ESCALA: 1:2000

INTEVENCIÓN ARQUITECTÓNICO - PAISAJISTA DEL CEMENTERIO "PARQUE DE LOS RECUERDOS"

ARQUITECTURA

CEMENTERIO PARQUE DE LOS RECUERDOS ESTADO ACTUAL

EGDA. ANA CEVALLOS LEÓN

ARQ. EDISON DAVID BRITO

INDICADA | JUNIO 2005

2 / 26

PROYECTO DE TESIS:

INTERVENCIÓN ARQUITECTÓNICO - PAISAJISTA DEL CEMENTERIO "PARQUE DE LOS RECUERDOS"

ESCUELA: ARQUITECTURA

CONTENIDO: PROPUESTA

AUTOR: EGDA. ANA CEVALLOS LEÓN

REVISIÓN: ARQ. EDISON DAVID BRITO

ESCALA: INDICADA

FECHA: JUNIO 2005

LÁMINA: 3/26

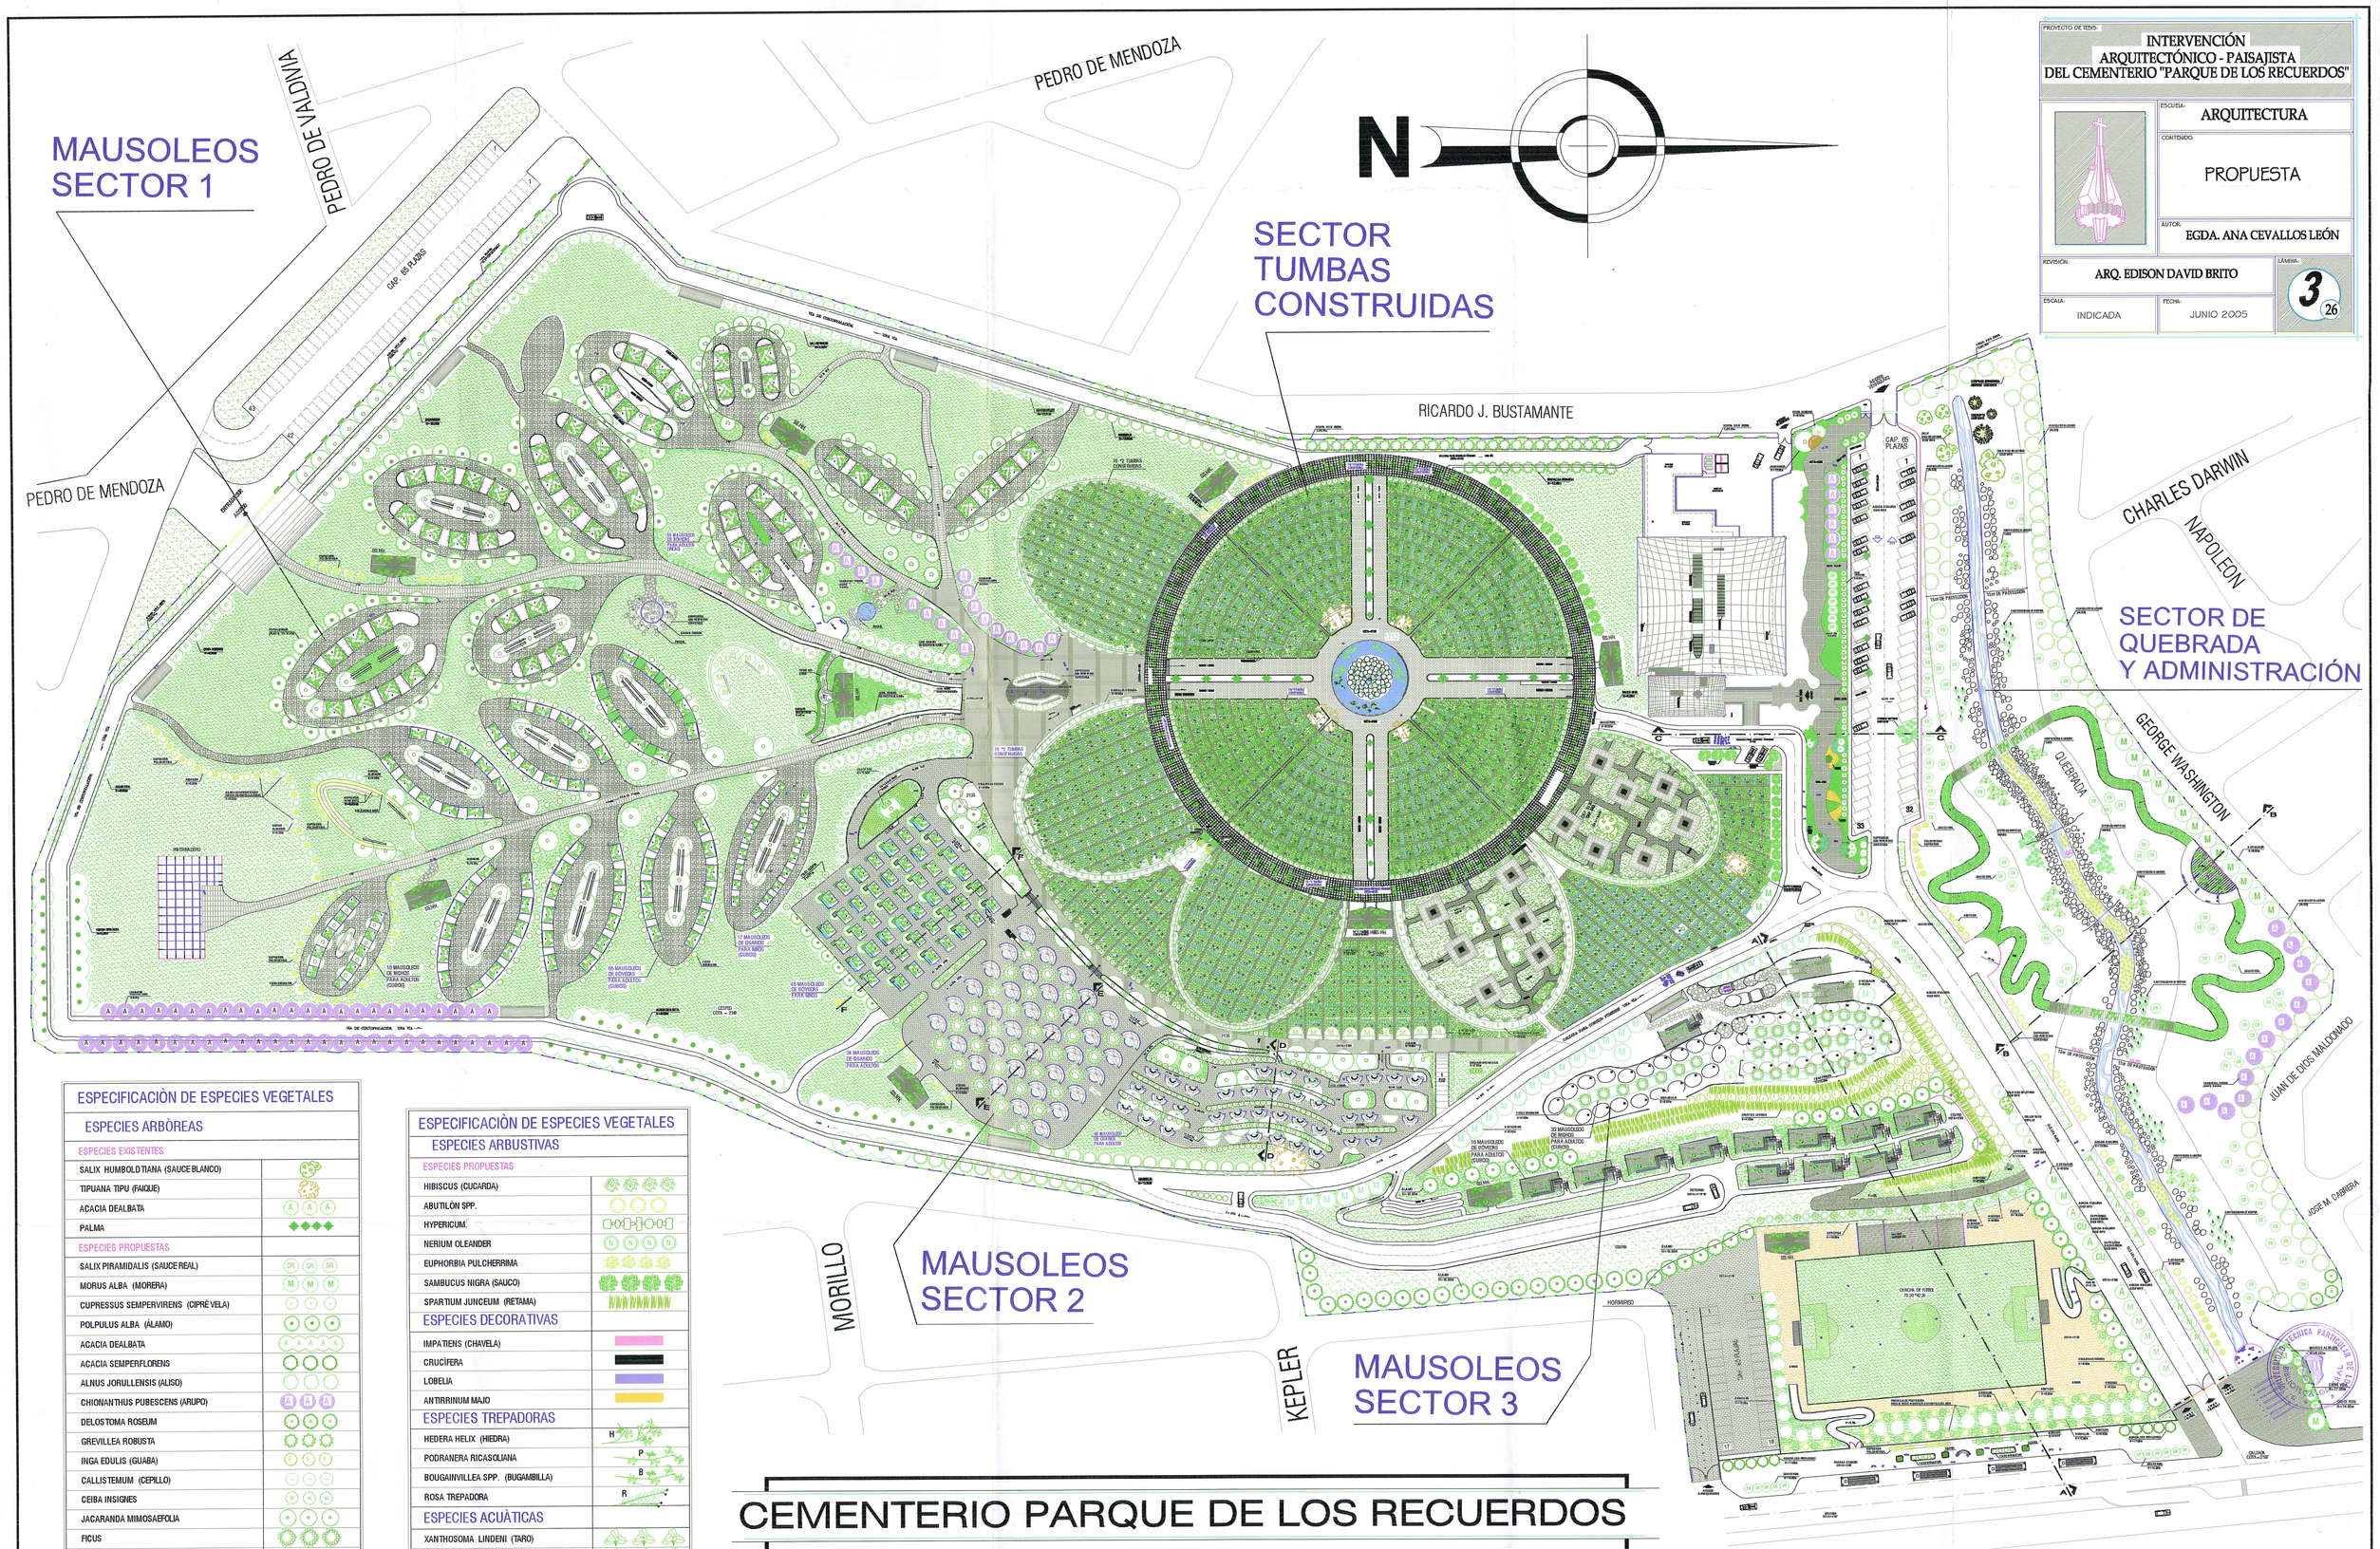

ESPECIFICACIÒN DE ESPECIES VEGETALES

ESPECIES ARBÒREAS

ESPECIES EXISTENTES	
SALIX HUMBOLDTIANA (SAUCE BLANCO)	
TIPUANA TIPU (FAIQUE)	
ACACIA DEALBATA	A A A
PALMA	
ESPECIES PROPUESTAS	
SALIX PIRAMIDALIS (SAUCE REAL)	SR SR SR
MORUS ALBA (MORERA)	M M M
CUPRESSUS SEMPERVIRENS (CIPRÈ VELA)	
POLPULUS ALBA (ÁLAMO)	
ACACIA DEALBATA	A A A A A
ACACIA SEMPERFLORENS	
ALNUS JORULLENSIS (ALISO)	
CHIONANTHUS PUBESCENS (ARUPO)	AI AI AI
DELOSTOMA ROSEUM	
GREVILLEA ROBUSTA	
INGA EDULIS (GUABA)	I I I
CALLISTEMUM (CEPILLO)	
CEIBA INSIGNES	
JACARANDA MIMOSAEFOLIA	
FICUS	
MAGNOLIA GRANDIFLORA	
MYRCIANTHES HALLII (ARRAYÁN)	
CEDRELLA MONTANA	
BRUNFELCIA	B B B

ESPECIFICACIÒN DE ESPECIES VEGETALES

ESPECIES ARBUSTIVAS

ESPECIES PROPUESTAS	
HIBISCUS (CUCARDA)	
ABUTILÓN SPP.	
HYPERICUM.	
NERIUM OLEANDER	N N N N
EUPHORBIA PULCHERRIMA	
SAMBUCUS NIGRA (SAUCO)	
SPARTIUM JUNCEUM (RETAMA)	
ESPECIES DECORATIVAS	
IMPATIENS (CHAVELA)	
CRUCÍFERA	
LOBELIA	
ANTIRRINUM MAJO	
ESPECIES TREPADORAS	
HEDERA HELIX (HIEDRA)	H
PODRANERA RICASOLIANA	P
BOUGAINVILLEA SPP. (BUGAMBILLA)	B
ROSA TREPADORA	R
ESPECIES ACUÀTICAS	
XANTHOSOMA LINDENI (TARO)	
CYPERUS PAPYRUS	
ZANTEDESCHIA ETHIÓPICA	
EICHORNIA CRASSIPES	

CEMENTERIO PARQUE DE LOS RECUERDOS

PROPUESTA

ESCALA: 1:750

UNIVERSIDAD TÉCNICA PARTICULAR DE LOJA
BIBLIOTECA GENERAL

SECTOR DE QUEBRADA

PROPUESTA

ESCALA: 1 : 750

PROYECTO DE TESIS:

INTERVENCIÓN ARQUITECTÓNICO - PAISAJISTA DEL CEMENTERIO "PARQUE DE LOS RECUERDOS"

ESCUELA: ARQUITECTURA

CONTENIDO: SECTOR DE QUEBRADA

AUTOR: EGDA. ANA CEVALLOS LEÓN

REVISIÓN: ARQ. EDISON DAVID BRITO

ESCALA: INDICADA

FECHA: JUNIO 2005

LÁMINA: 3.1

26

SECTOR TUMBAS CONSTRUÍDAS Y ADMINISTRACIÓN

PROPUESTA

ESCALA: 1:750

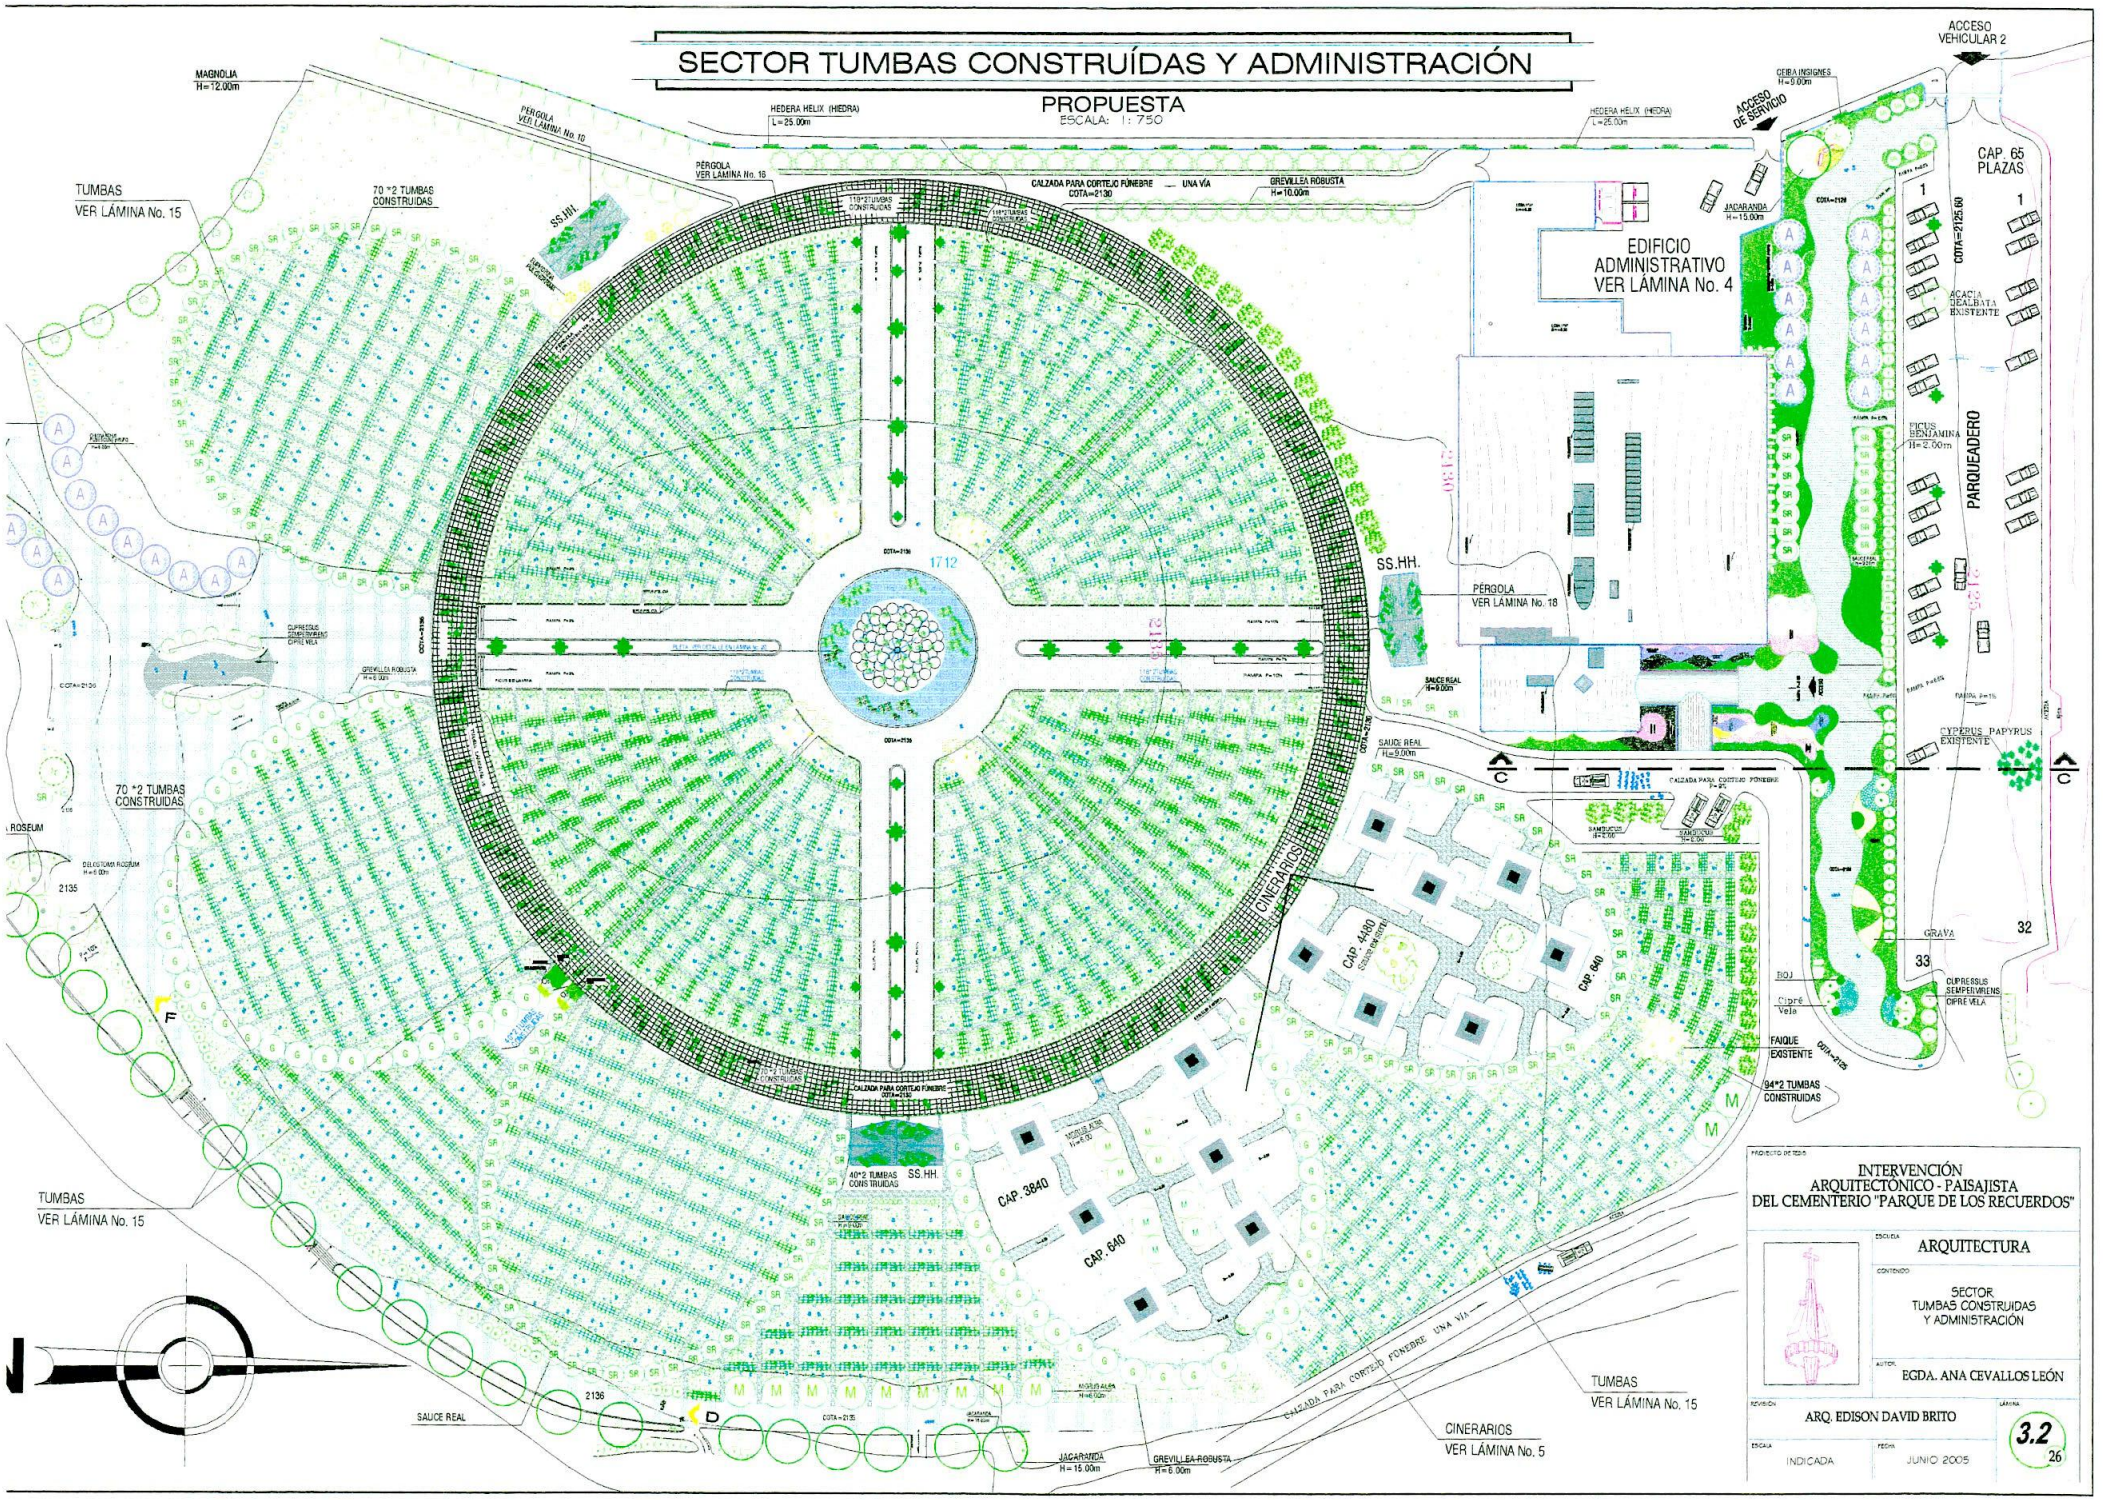

PROYECTO DE TESIS

INTERVENCIÓN ARQUITECTÓNICO - PAISAJISTA DEL CEMENTERIO "PARQUE DE LOS RECUERDOS"

ESCUELA: ARQUITECTURA

CONTENIDO: SECTOR TUMBAS CONSTRUIDAS Y ADMINISTRACIÓN

AUTOR: EGDA. ANA CEVALLOS LEÓN

REVISIÓN: ARQ. EDISON DAVID BRITO

LÁMINA: 3.2

26

ESCALA: INDICADA

FECHA: JUNIO 2005

MAUSOLEOS 1

PROPUESTA

ESCALA: 1 : 750

PROYECTO DE TESIS

INTERVENCIÓN ARQUITECTÓNICO - PAISAJISTA DEL CEMENTERIO "PARQUE DE LOS RECUERDOS"

ESCUELA: ARQUITECTURA

CONTENIDO: SECTOR MAUSOLEOS 1

AUTOR: EGDA. ANA CEVALLOS LEÓN

REVISIÓN: ARQ. EDISON DAVID BRITO

LÁMINA: 3.3 / 26

ESCALA: INDICADA

FECHA: JUNIO 2005

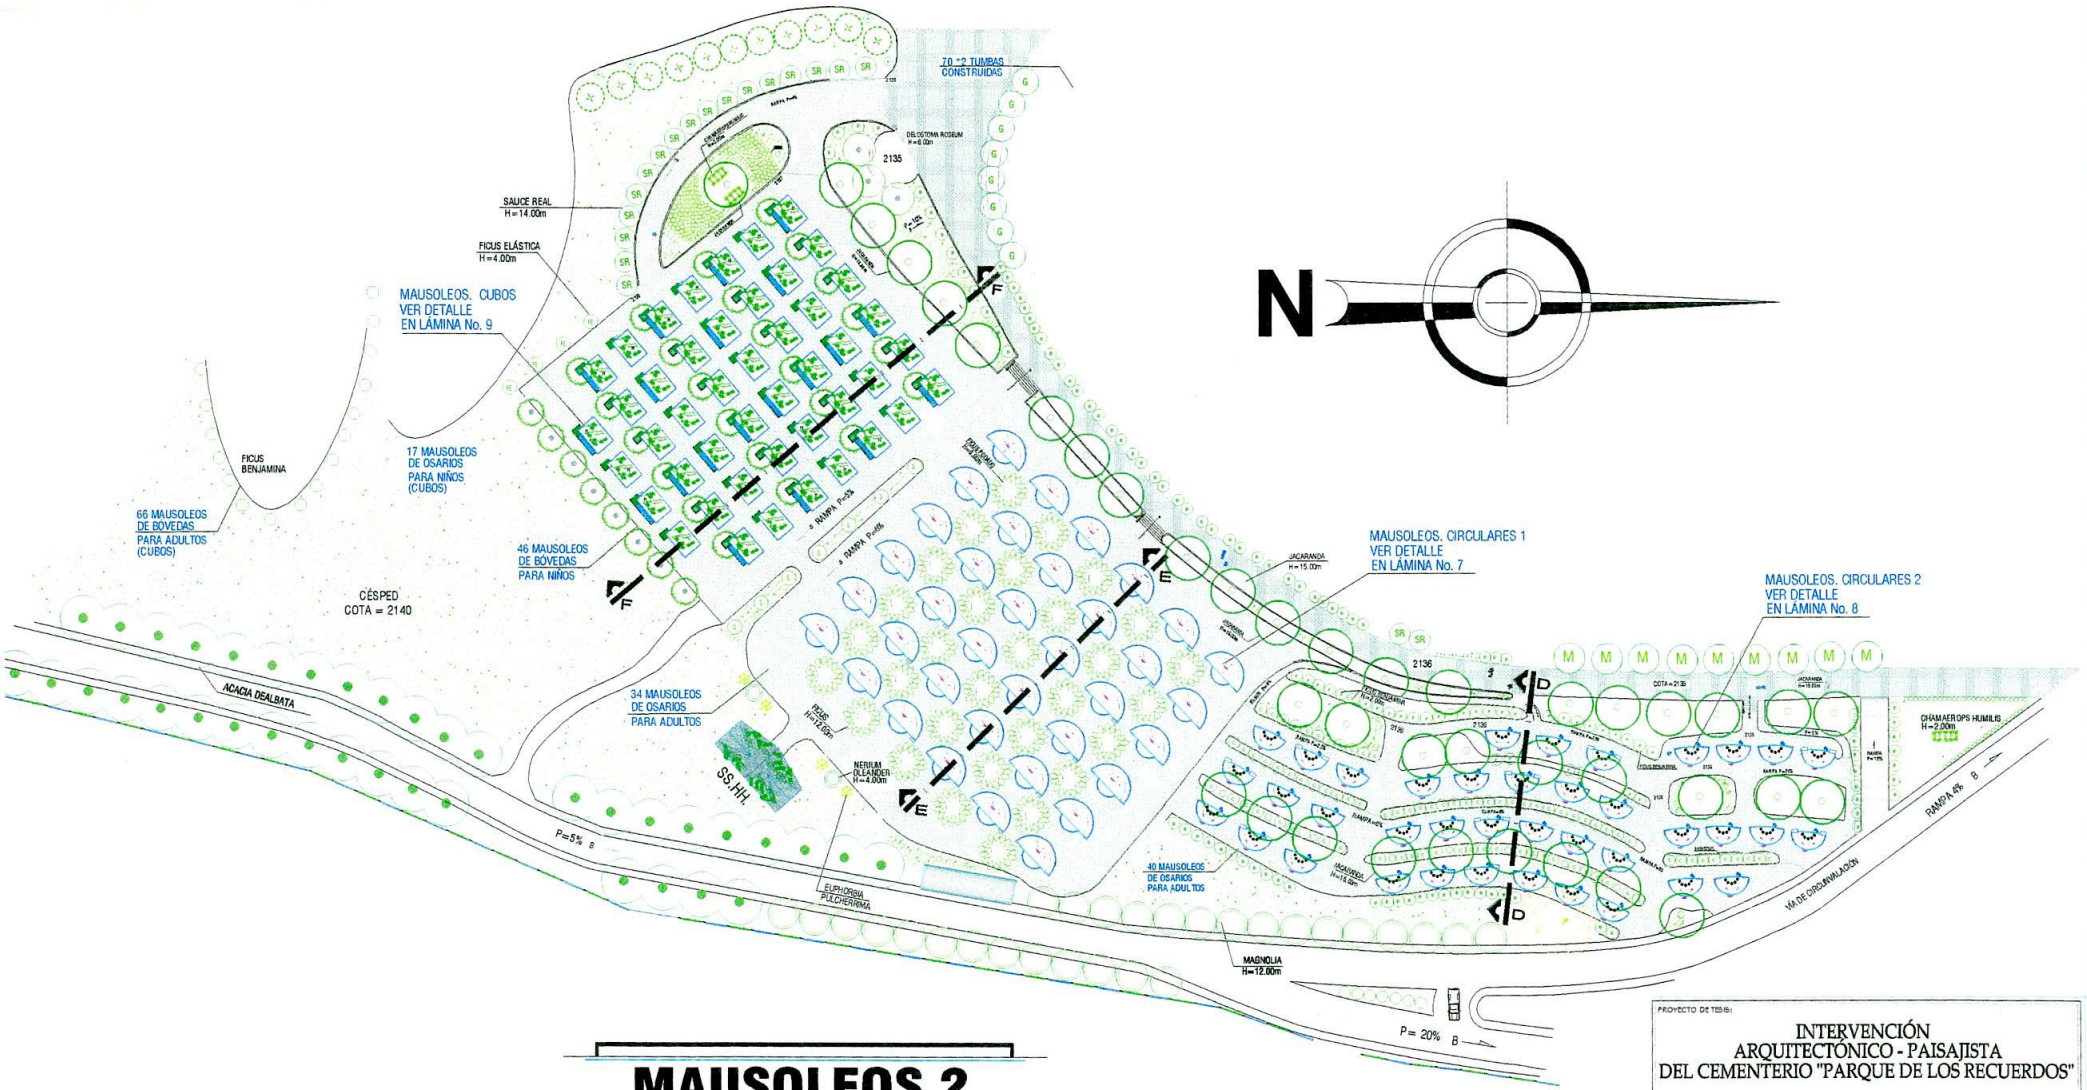

MAUSOLEOS 2

PROPUESTA

ESCALA: 1 : 750

PROYECTO DE TESIS:

INTERVENCIÓN ARQUITECTÓNICO - PAISAJISTA DEL CEMENTERIO "PARQUE DE LOS RECUERDOS"

ESCUELA: ARQUITECTURA

CONTENIDO: SECTOR MAUSOLEOS 2

AUTOR: EGDA. ANA CEVALLOS LEÓN

REVISIÓN: ARQ. EDISON DAVID BRITO

ESCALA: INDICADA

FECHA: JUNIO 2005

LÁMINA: 3.4

PROYECTO DE TESIS:

INTERVENCIÓN ARQUITECTÓNICO - PAISAJISTA DEL CEMENTERIO "PARQUE DE LOS RECUERDOS"

ESCUELA: ARQUITECTURA

CONTENIDO: SECTOR MAUSOLEOS 3

AUTOR: EGDA. ANA CEVALLOS LEÓN

REVISIÓN: ARQ. EDISON DAVID BRITO

ESCALA: INDICADA

FECHA: JUNIO 2005

LÁMINA: 3.5 / 26

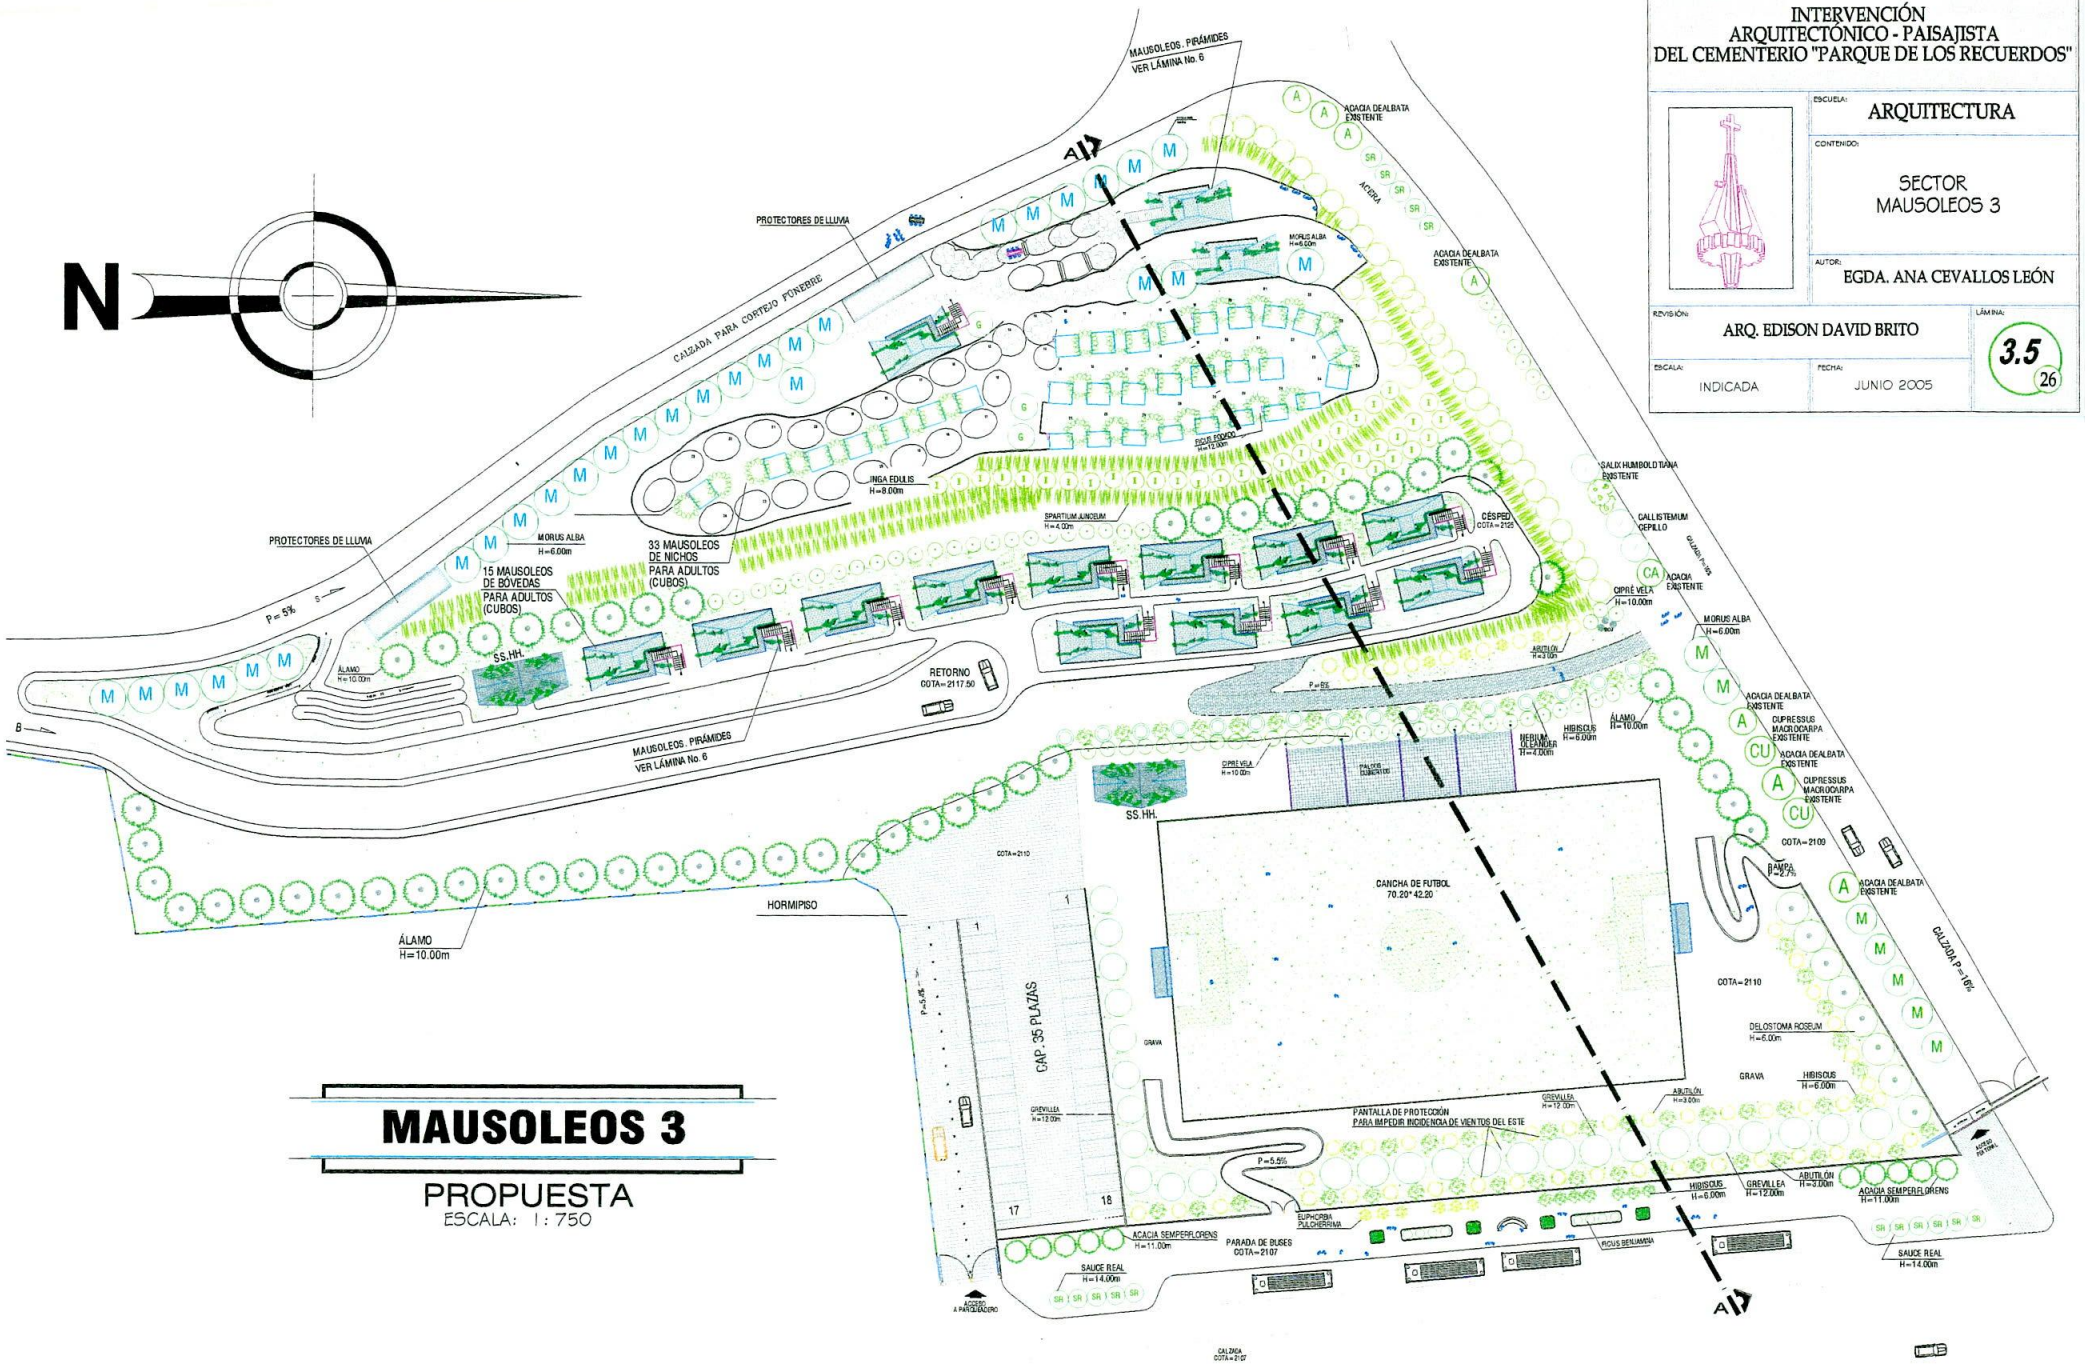

MAUSOLEOS 3

PROPUESTA

ESCALA: 1 : 750

PROYECTO DE TESIS:

INTERVENCIÓN ARQUITECTÓNICO - PAISAJISTA DEL CEMENTERIO "PARQUE DE LOS RECUERDOS"

ESCUELA: ARQUITECTURA

CONTENIDO: CORTE A - A

AUTOR: EGDA. ANA CEVALLOS LEÓN

REVISIÓN: ARQ. EDISON DAVID BRITO

LÁMINA: 3.6 / 26

ESCALA: INDICADA

FECHA: JUNIO 2005

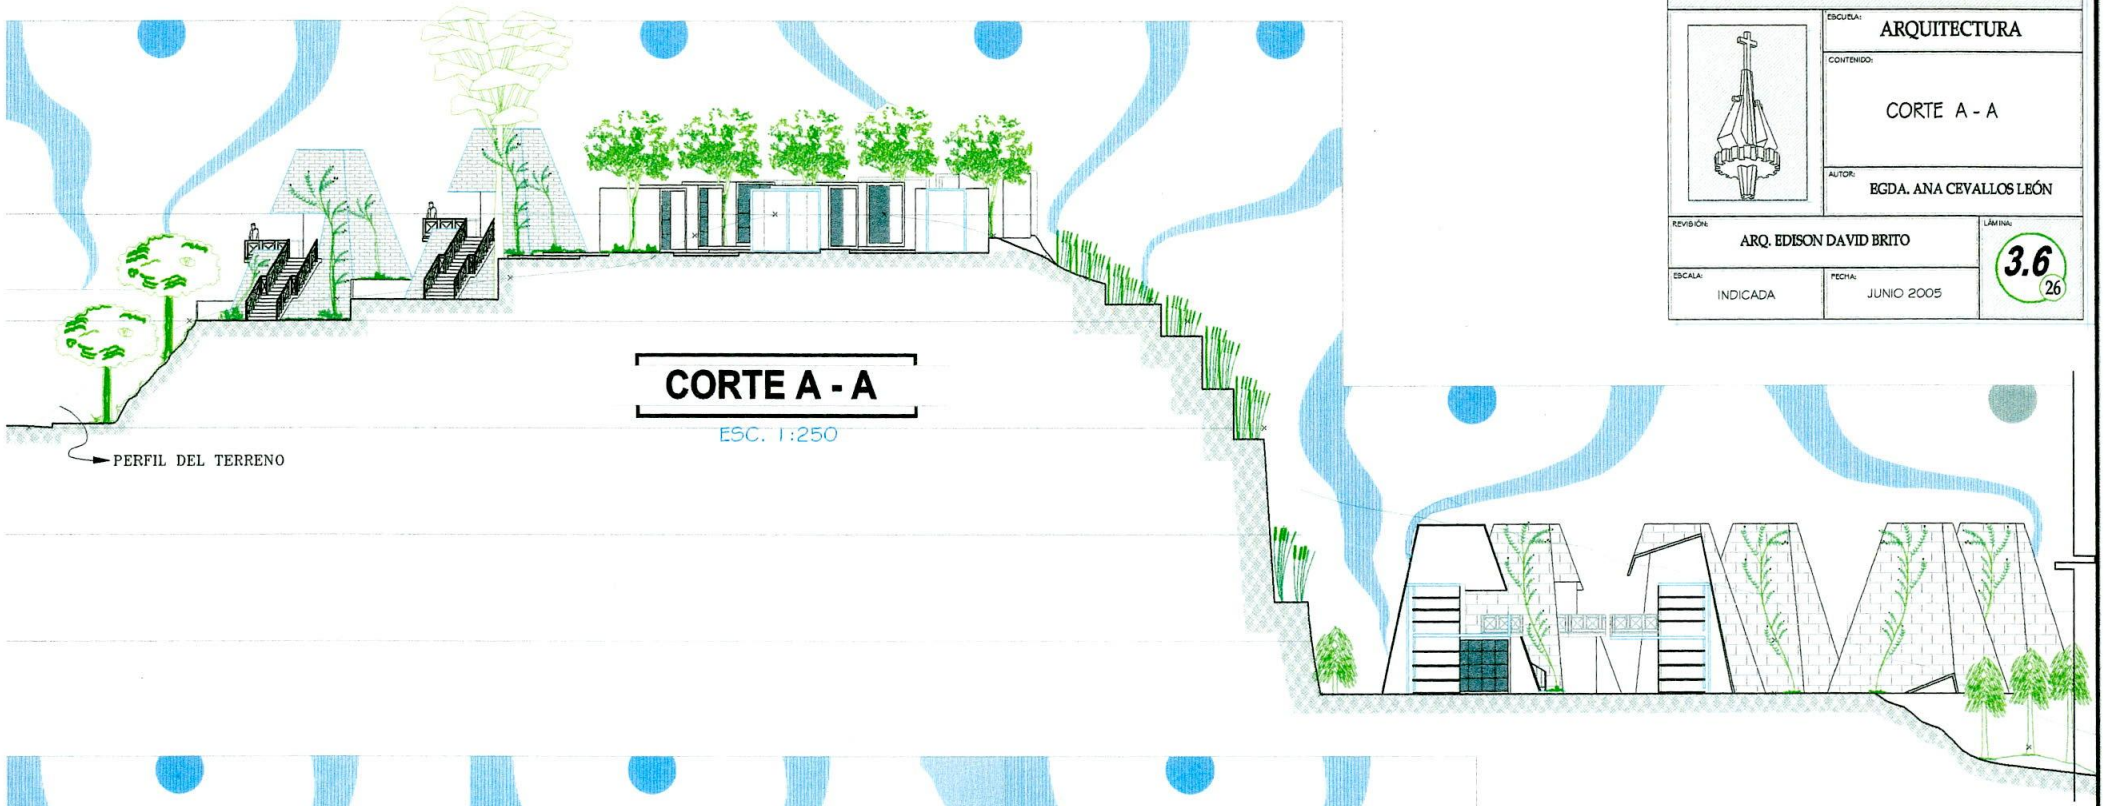

CORTE A - A

ESC. 1:250

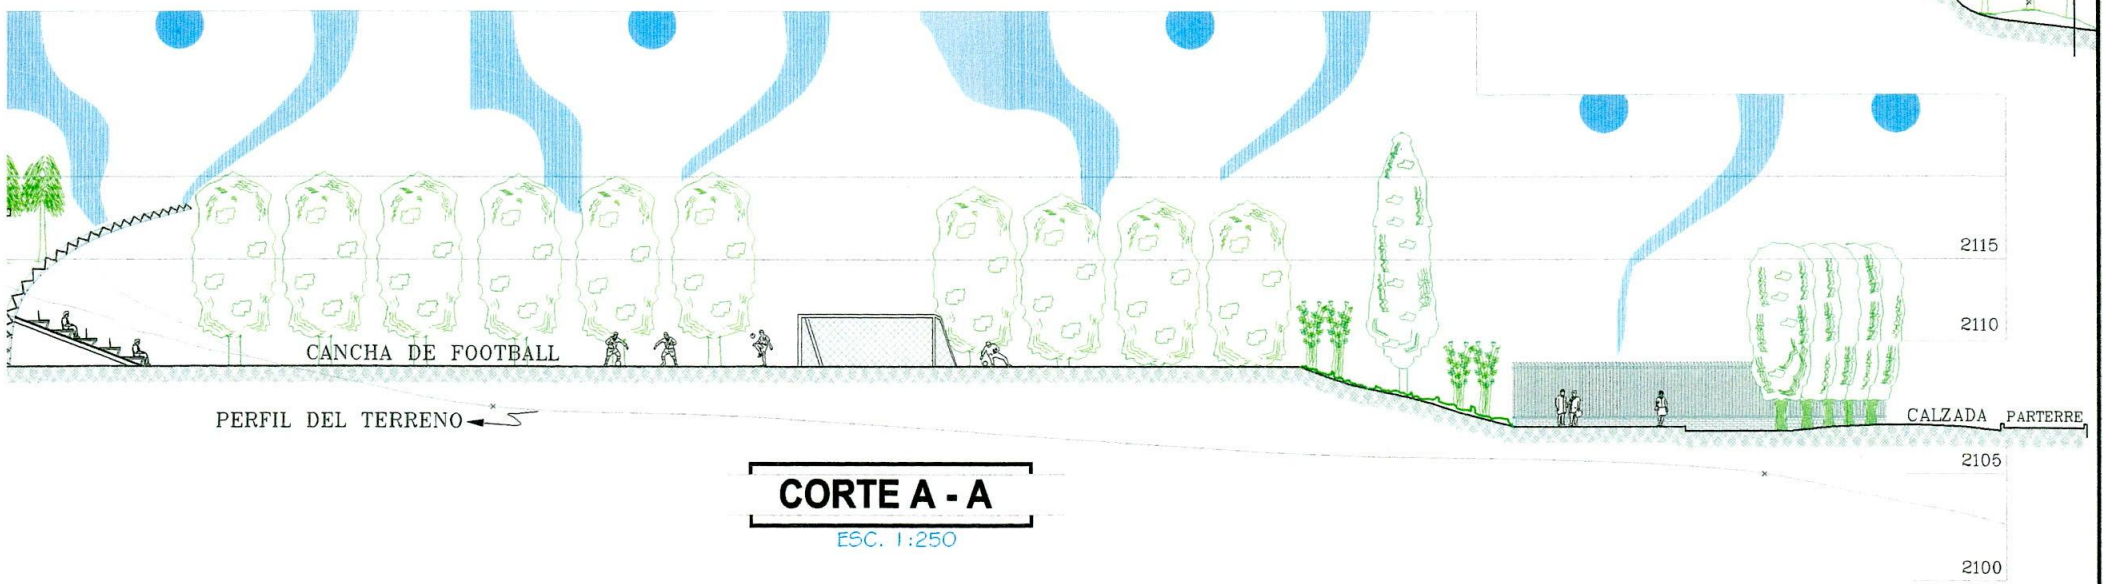

CORTE A - A

ESC. 1:250

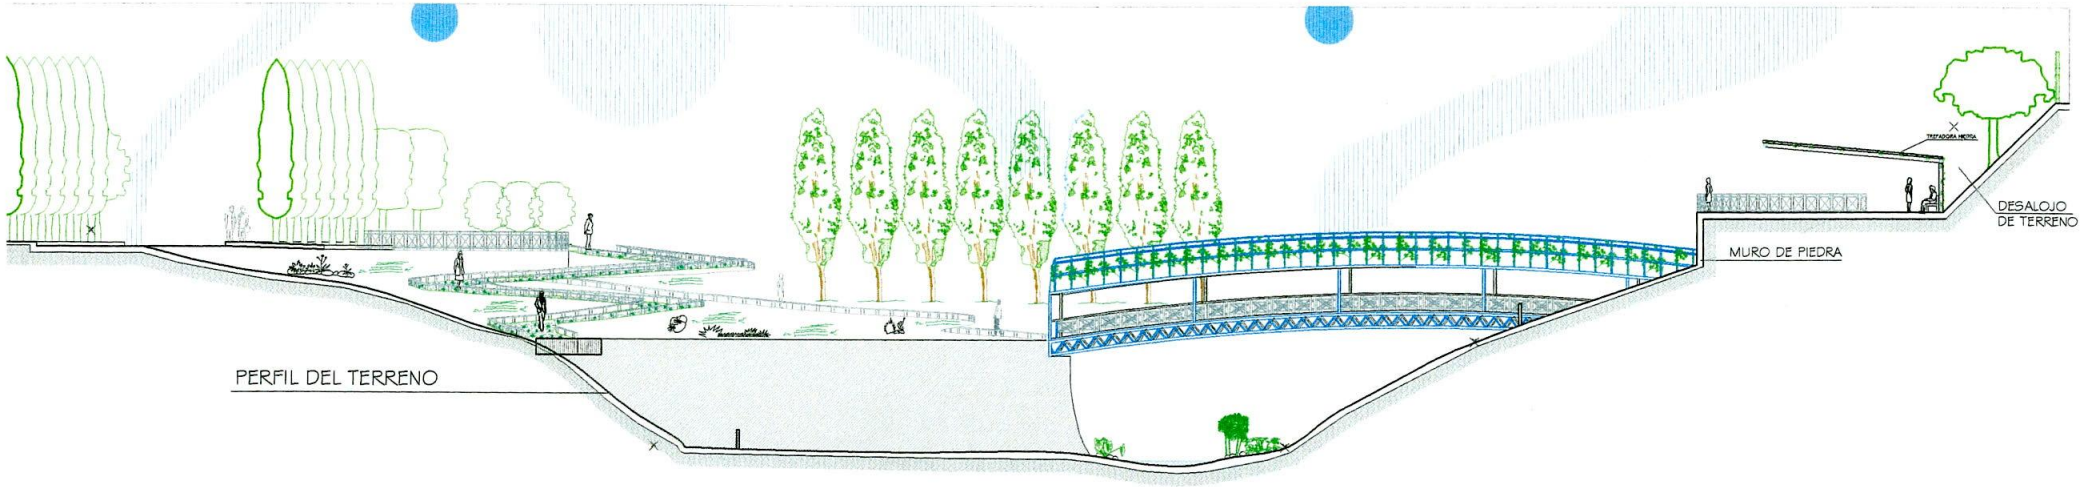

CORTE B - B

ESC. 1:250

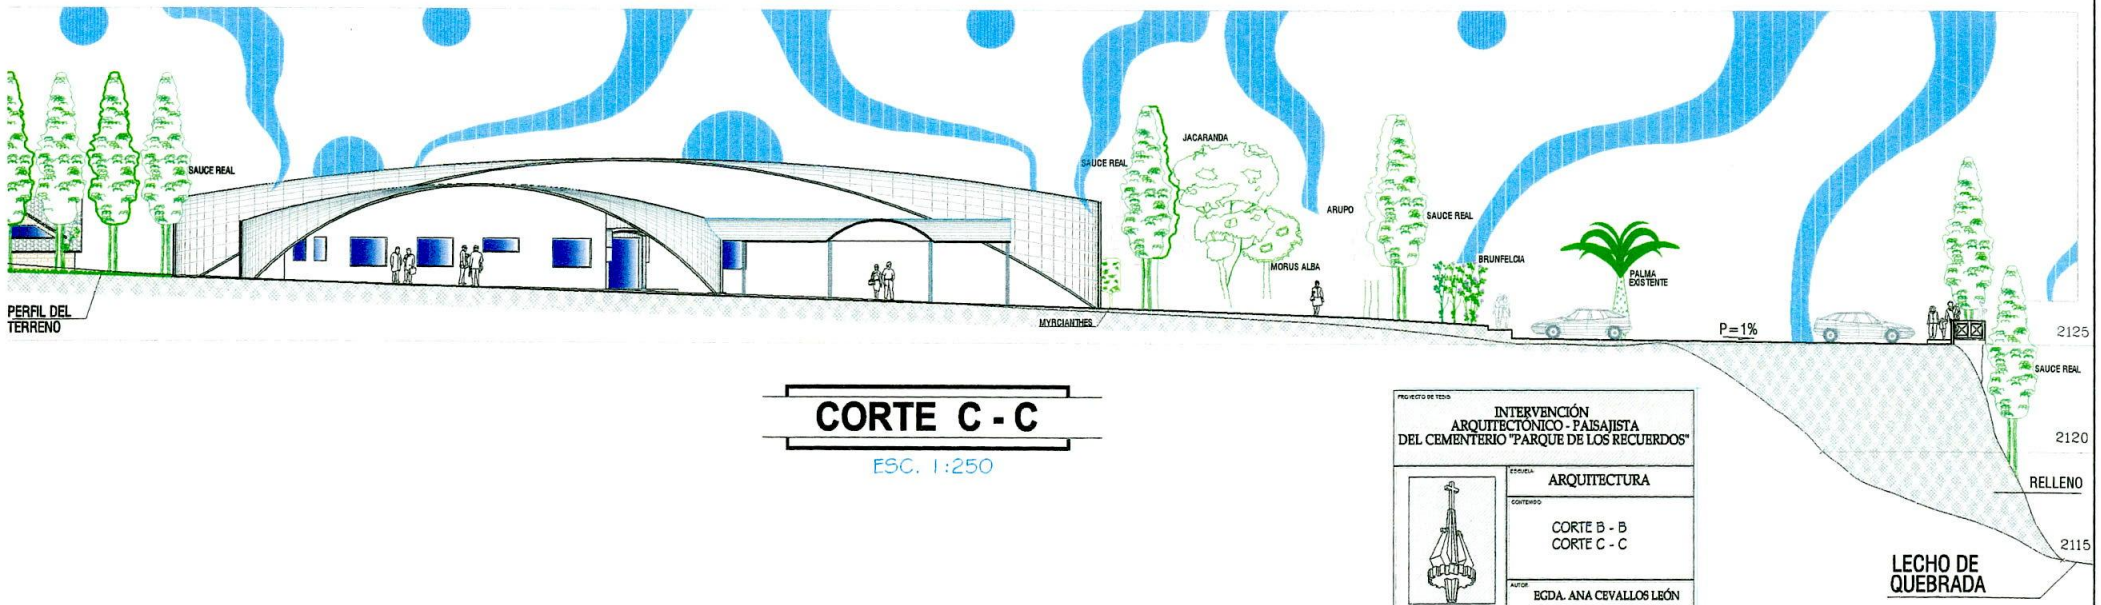

CORTE C - C

ESC. 1:250

PROYECTO DE TESIS

INTERVENCIÓN ARQUITECTÓNICO - PAISAJISTA DEL CEMENTERIO "PARQUE DE LOS RECUERDOS"

ESCUELA: ARQUITECTURA

CONTENIDO: CORTE B - B / CORTE C - C

AUTOR: EGDA. ANA CEVALLOS LEÓN

DIRECCIÓN: ARQ. EDISON DAVID BRITO

ESCALA: INDICADA

FECHA: JUNIO 2005

LÁMINA: 3.7 / 26

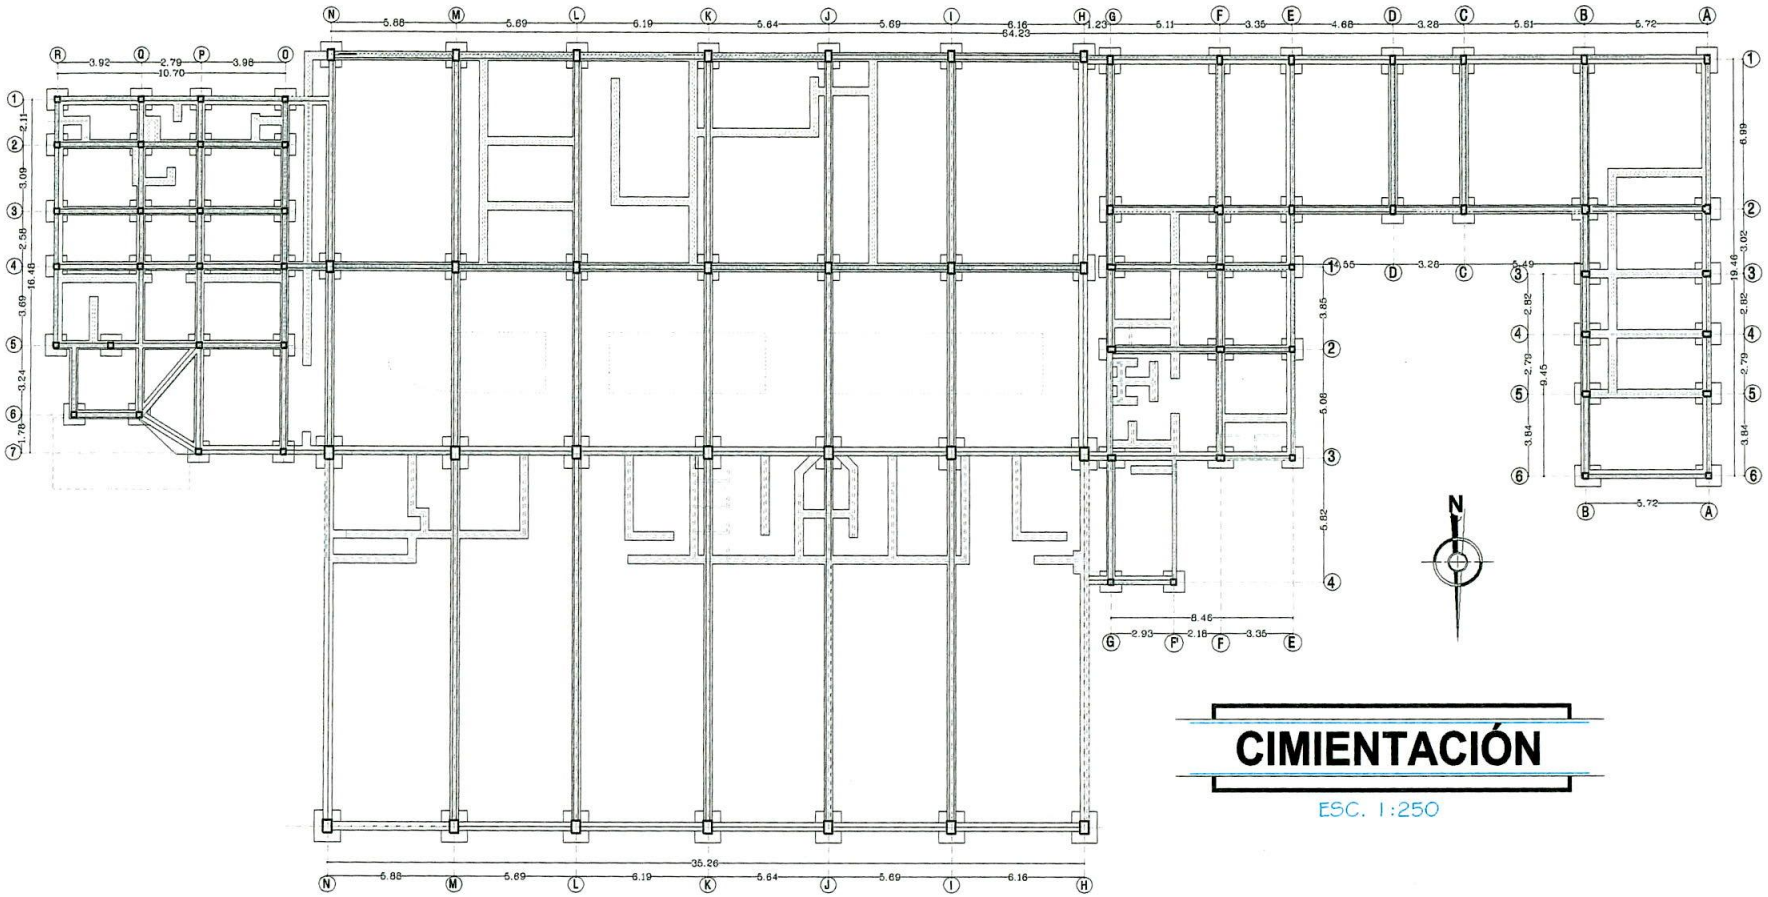

CIMIENTACIÓN

ESC. 1:250

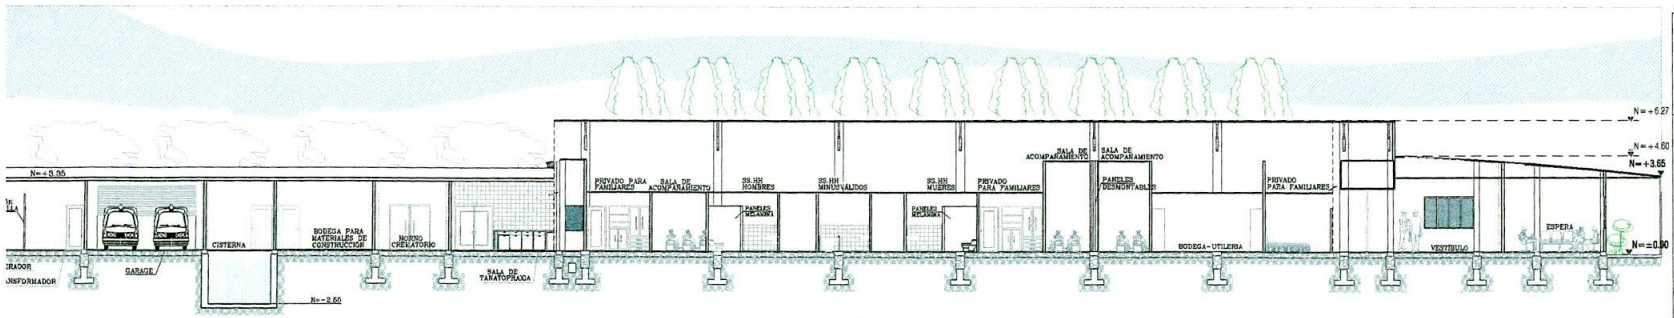

CORTE 1-1

ESC. 1:250

PROYECTO DE TESIS:

INTERVENCIÓN ARQUITECTÓNICO - PAISAJISTA DEL CEMENTERIO "PARQUE DE LOS RECUERDOS"

ESCUELA: ARQUITECTURA

CONTENIDO:

EDIFICIO ADMINISTRATIVO

- CIMENTACIÓN
- CORTE 1-1

AUTOR: EGDA. ANA CEVALLOS LEÓN

REVISIÓN: ARQ. EDISON DAVID BRITO

ESCALA: INDICADA

FECHA: JUNIO 2005

LÁMINA: 4 / 26

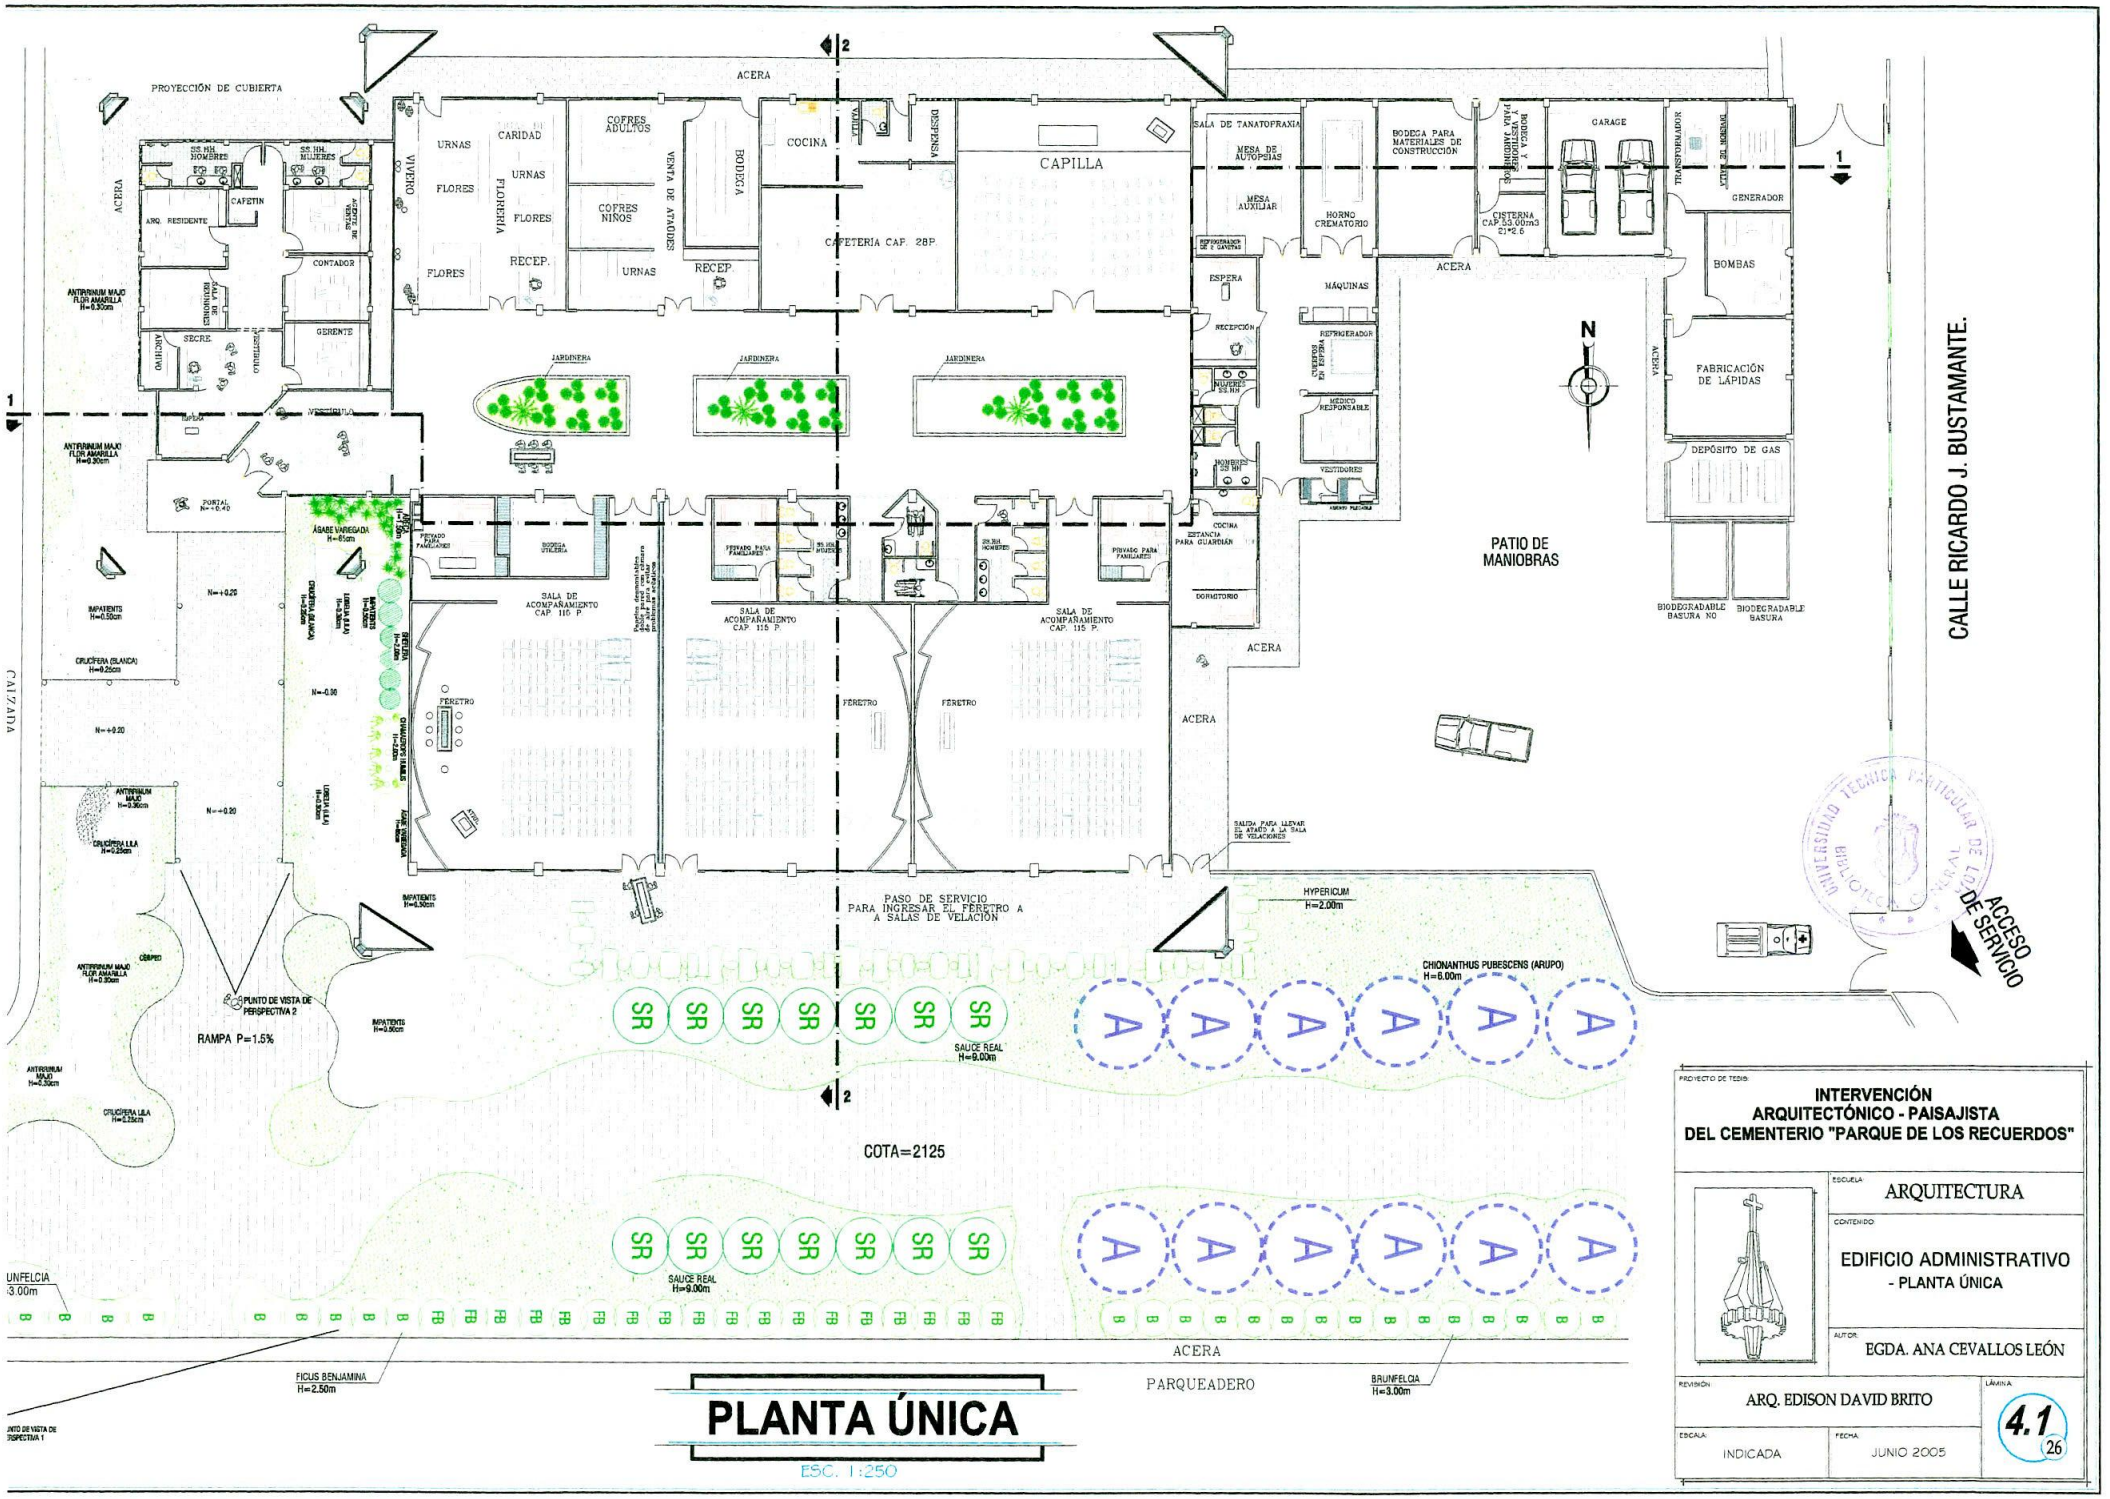

PLANTA ÚNICA

ESC. 1:250

PROYECTO DE TESIS:

INTERVENCIÓN ARQUITECTÓNICO - PAISAJISTA DEL CEMENTERIO "PARQUE DE LOS RECUERDOS"

ESCUELA: ARQUITECTURA

CONTENIDO: EDIFICIO ADMINISTRATIVO - PLANTA ÚNICA

AUTOR: EGDA. ANA CEVALLOS LEÓN

REVISIÓN: ARQ. EDISON DAVID BRITO

LÁMINA: 4.1 (26)

ESCALA: INDICADA

FECHA: JUNIO 2005

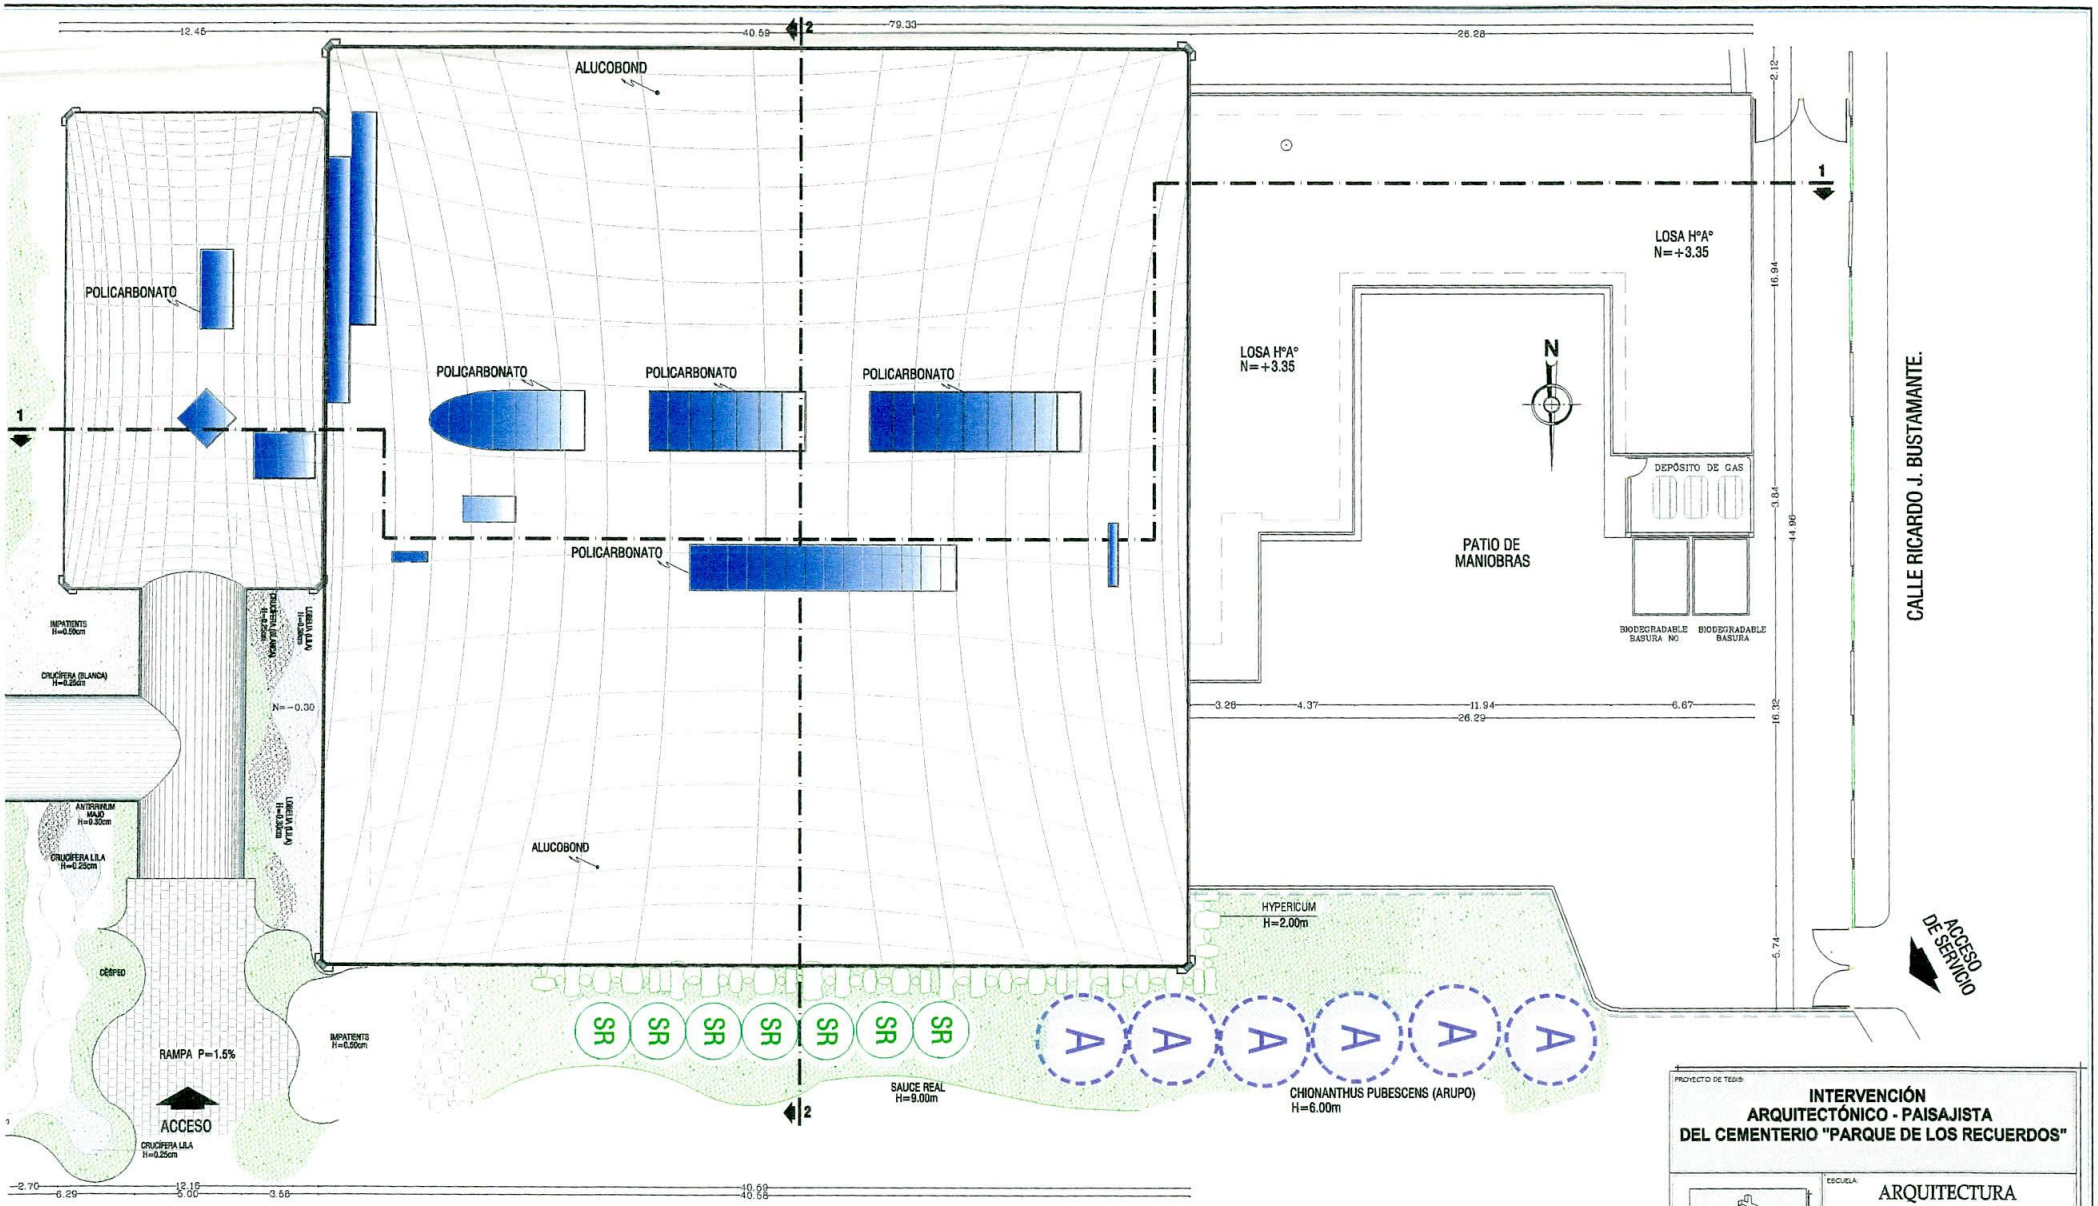

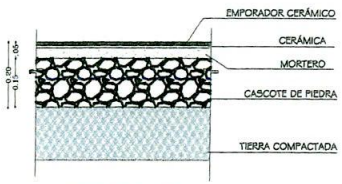

PISO CERÁMICA
ESCALA: GRÁFICA

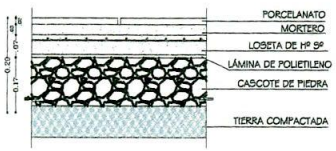

PISO PORCELANATO
ESCALA: GRÁFICA

PLANTA DE CUBIERTAS

ESC. 1:250

PROYECTO DE TESIS:

INTERVENCIÓN ARQUITECTÓNICO - PAISAJISTA DEL CEMENTERIO "PARQUE DE LOS RECUERDOS"

ESCUELA: ARQUITECTURA

CONTENIDO:

EDIFICIO ADMINISTRATIVO

- PLANTA DE CUBIERTAS
- DETALLES CONSTRUCTIVOS

AUTOR: EGDA. ANA CEVALLOS LEÓN

REVISIÓN: ARQ. EDISON DAVID BRITO

LÁMINA: 4.2

ESCALA: INDICADA

FECHA: JUNIO 2005

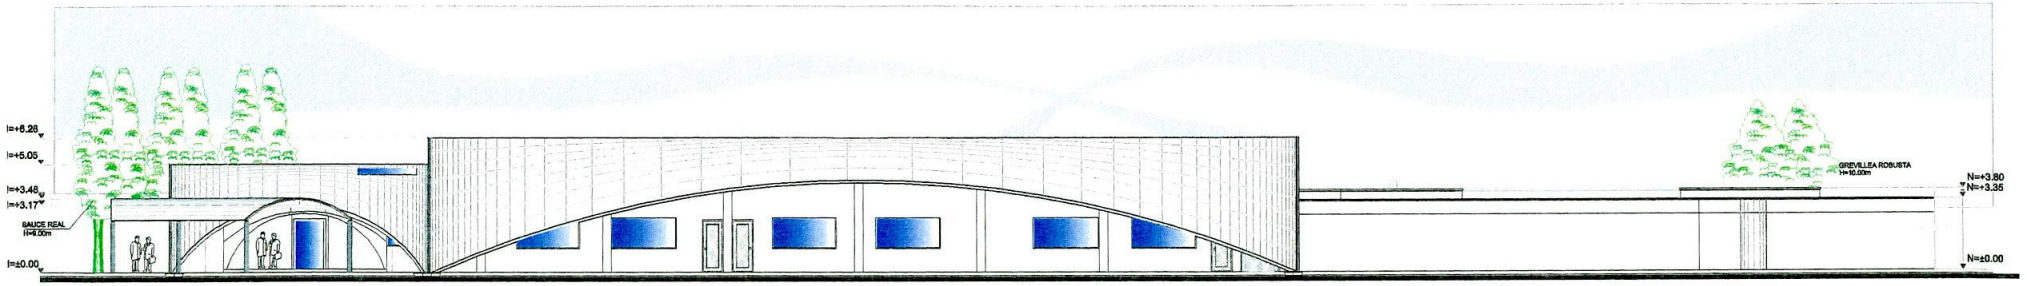

FACHADA LATERAL DERECHA

ESC. 1:250

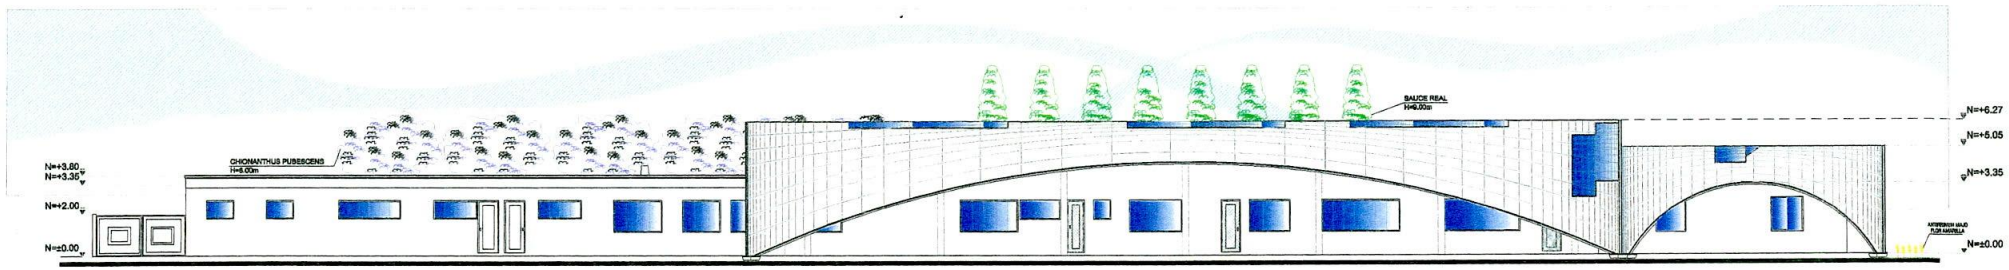

FACHADA LATERAL IZQUIERDA

ESC. 1:250

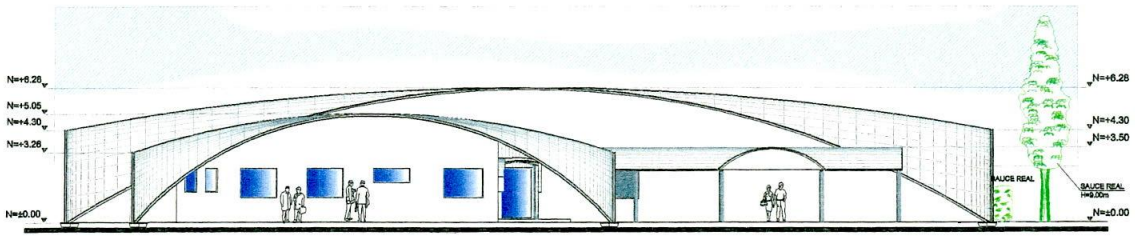

FACHADA FRONTAL

ESC. 1:250

CUADRO DE ESPECIFICACIONES	
RUBRO	ESPECIFICACIONES
CIMENTACIÓN	MAMPOSTERIA DE PIEDRA
ESTRUCTURA	HORMIGÓN ARMADO
PAREDES	LADRILLO COMUN-VISTO
CUBIERTA	Hº Aº-ESTR- METALICA REVESTIDA DE ALUCOBOND
ENLUCIDOS	CEMENTO
REVESTIMIENTOS	CEMENTO
CONTRAPISOS (INT.)	Ho SIMPLE
PISOS-BAÑOS	CERAMICOS
PISOS	BALDOSA Y PARQUET
CIELORASOS	ESTUCO
PUERTAS (INT.)	MADERA GUAYACAN
VENTANAS	ALUMINIO
MESONES	LOSETA Ho Ao
MESONES REVESTIMIENTO	GRANILLO

PROYECTO DE TESIS

INTERVENCIÓN ARQUITECTÓNICO - PAISAJISTA DEL CEMENTERIO "PARQUE DE LOS RECUERDOS"

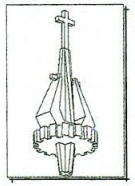

ESCUELA: ARQUITECTURA

CONTENIDO: EDIFICIO ADMINISTRATIVO - ELEVACIONES

AUTOR: EGDA. ANA CEVALLOS LEÓN

REVISIÓN: ARQ. EDISON DAVID BRITO

ESCALA: INDICADA

FECHA: JUNIO 2005

LÁMINA: 4.3

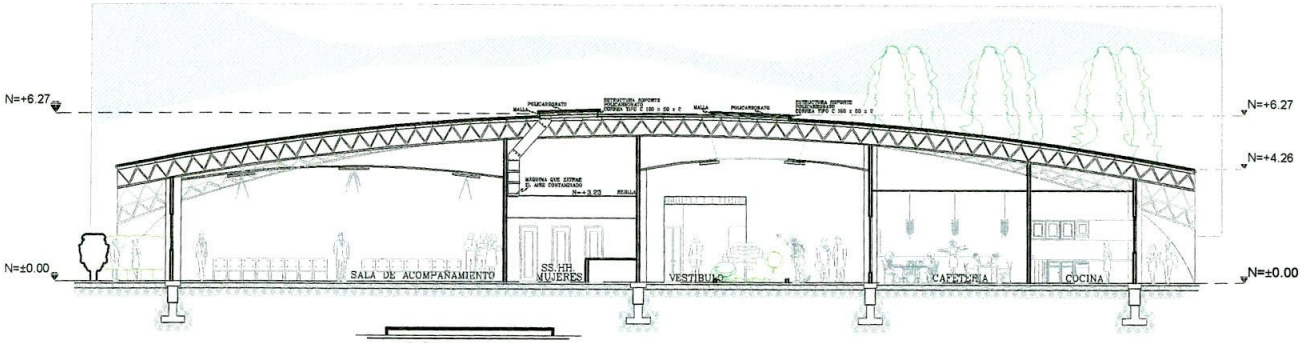

CORTE 2-2

ESCALA: 1:200

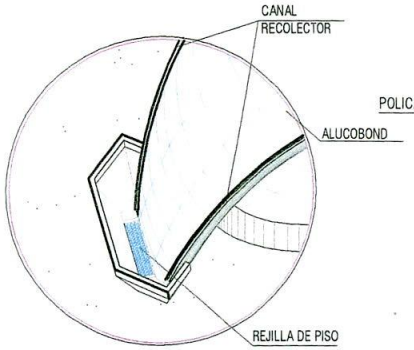

DETALLE RECOLECTOR AGUAS LLUVIAS

ESCALA: ESQUEMATICA

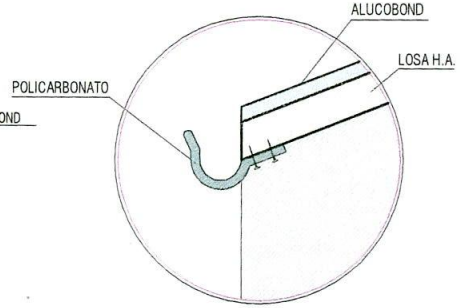

DETALLE DE CANAL

ESCALA: ESQUEMATICA

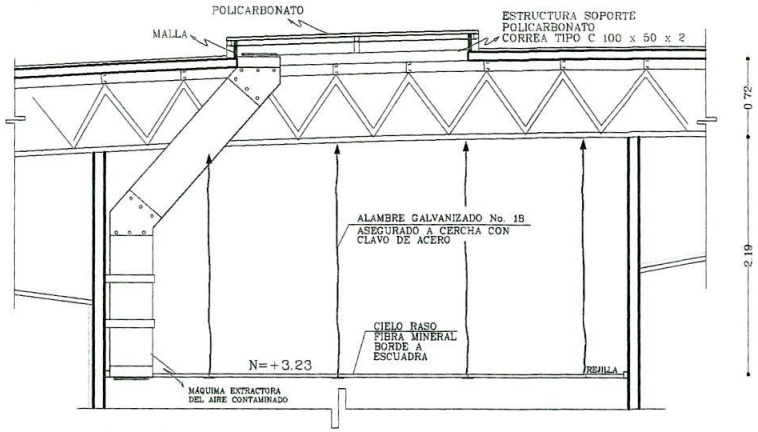

CIELO RASO EN BAÑOS

ESCALA: 1:50

DESCRIPCIÓN DEL PROYECTO

EN ESTA EDIFICACIÓN HAN SIDO UBICADAS, TODAS LAS DEPENDENCIAS NECESARIAS PARA EL CORRECTO FUNCIONAMIENTO DEL CEMENTERIO EXISTE, DESDE EL SERVICIO DE FLORERÍA HASTA EL SERVICIO DE INHUMACIÓN.

CUENTA CON ACOGEDORAS SALAS DE VELACIÓN, CON CAPACIDAD PARA UNAS 120 PERSONAS, CUYA PARED INTERMEDIA ES DESMONTABLE CON LA FINALIDAD DE QUE, EN CASOS DE VELATORIOS DE PERSONAJES DE RENOMBRE ÉSTAS PUEDAN SER AMPLIADAS Y DAR CABIDA A MAYOR NÚMERO DE PERSONAS.

EN EL ASPECTO FORMAL SE HA REALIZADO UNA ABSTRACCIÓN DE LA NATURALEZA EN ELLA ENCONTRAMOS EN SU MAYORÍA FORMAS CURVAS Y ONDULANTES ELEMENTO PREDOMINANTE SOBRE TODO EN EL EDIFICIO DE ADMINISTRATIVO. LA MISMA QUE ME RECUERDA LA PROTECCIÓN BRINDADA POR NUESTRO CIELO Y ATMÓSFERA. ESTRUCTURALMENTE ESTA FORMA NO IMPLICA MAYOR COMPLEJIDAD EN EL MOMENTO DE SU CONSTRUCCIÓN, TODO LO CONTRARIO, EL PESO DE LA CUBIERTA RECAE DIRECTA Y PROGRESIVAMENTE SOBRE SUS CUATRO PUNTOS QUE ESTÁN EN CONTACTO DIRECTO CON LA TIERRA.

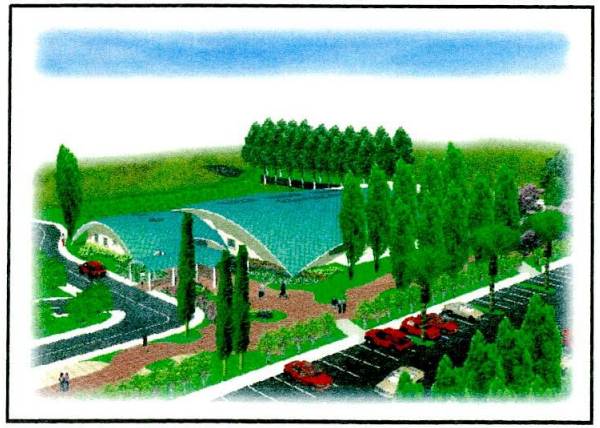

VOLUMETRÍA
EDIFICIO ADMINISTRATIVO
PERSPECTIVA 1

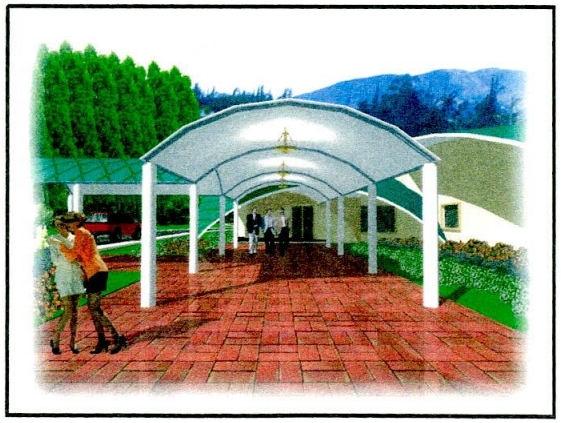

PERSPECTIVA INTERIOR
ENTRADA EDIFICIO ADMINISTRATIVO
PERSPECTIVA 2

PROYECTO DE TESIS:

INTERVENCIÓN ARQUITECTÓNICO - PAISAJISTA DEL CEMENTERIO "PARQUE DE LOS RECUERDOS"

ESCUELA: ARQUITECTURA

CONTENIDO:

ADMINISTRACIÓN
- CORTE
- DETALLES
- PERSPECTIVAS

AUTOR: EGDA. ANA CEVALLOS LEÓN

REVISIÓN: ARQ. EDISON DAVID BRITO

ESCALA: INDICADA

FECHA: JUNIO 2005

LÁMINA: 4.4

VESTÍBULO INTERIOR
PERSPECTIVA 1

PERSPECTIVA
INTERIOR
DE CAFETERÍA
PERSPECTIVA 2

PERSPECTIVA INTERIOR
SALA DE VELACIONES
PERSPECTIVA 3

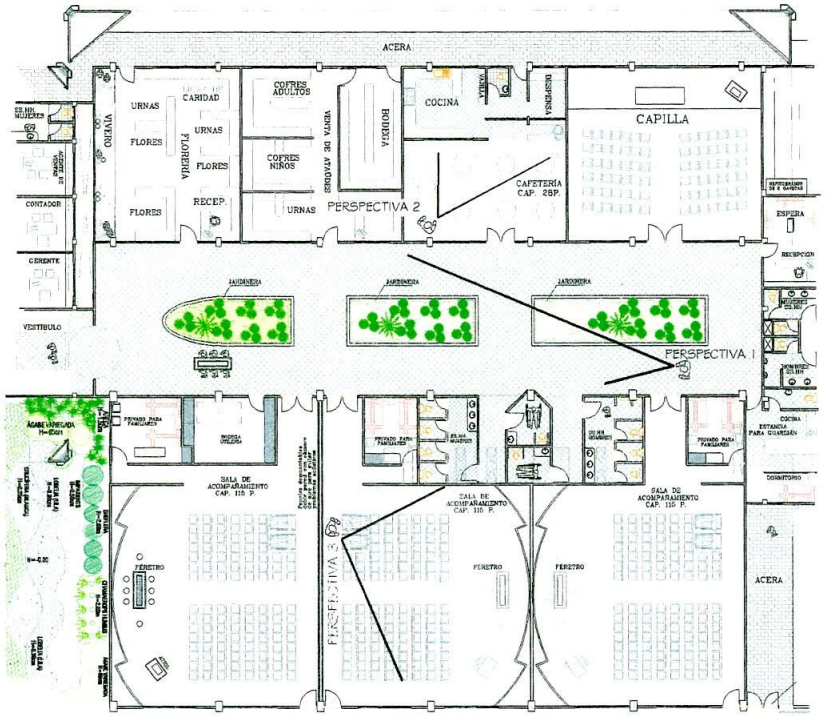

SECTOR CENTRAL DEL EDIFICIO ADMINISTRATIVO
PUNTOS DE VISTA DE PERSPECTIVAS

PROYECTO DE TESIS:

INTERVENCIÓN
ARQUITECTÓNICO - PAISAJISTA
DEL CEMENTERIO "PARQUE DE LOS RECUERDOS"

ESCUELA: ARQUITECTURA

CONTENIDO: PERSPECTIVAS

AUTOR: EGDA. ANA CEVALLOS LEÓN

REVISIÓN: ARQ. EDISON DAVID BRITO

ESCALA: INDICADA

FECHA: JUNIO 2005

LÁMINA: 4.5 (26)

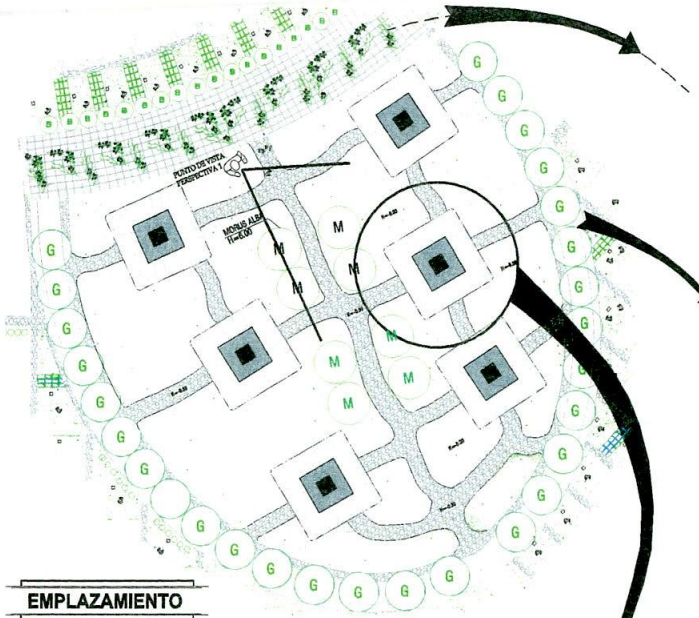

EMPLAZAMIENTO

ESCALA: 1:500

PODRANERA RICASOLIANA
L= 10.00m

GREVILLEA ROBUSTA
H=10.00m

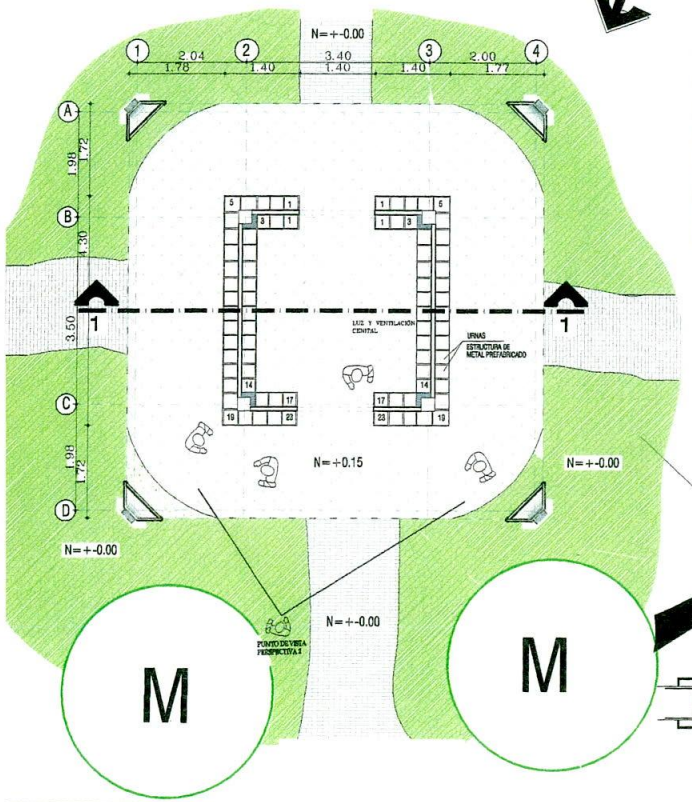

MORUS ALBA.- MORERA
H=6.00m

PLANTA ÚNICA

CAP.= 640 URNAS

ESCALA: 1:100

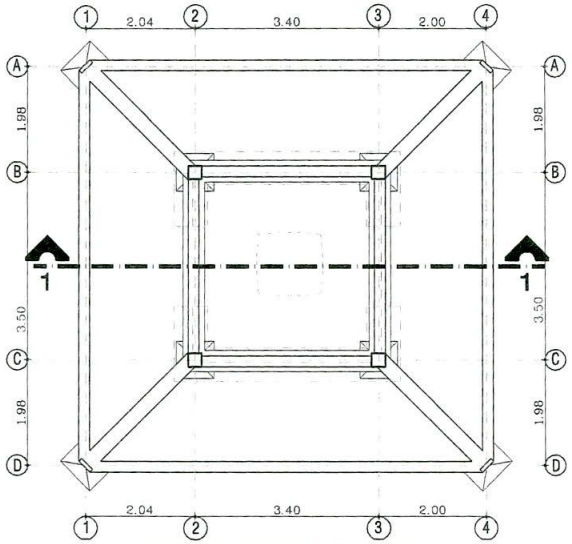

PLANTA DE CIMENTACIÓN

ESCALA: 1:100

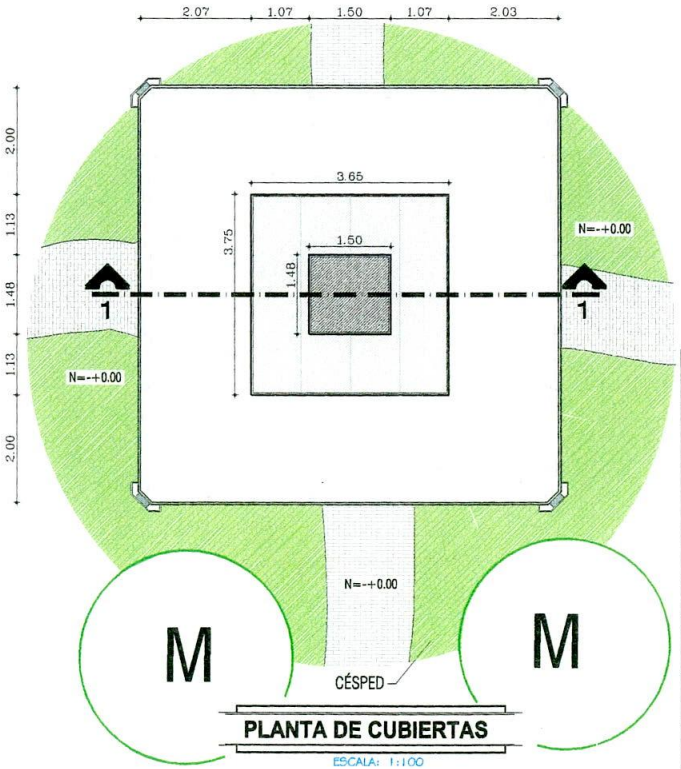

PLANTA DE CUBIERTAS

ESCALA: 1:100

DESCRIPCIÓN DEL PROYECTO

LA INTENCIÓN ES BRINDARLE AL USUARIO UN SITIO EN DONDE PUEDA REALIZAR SUS ACTIVIDADES DE LA MANERA MÁS AGRADABLE POSIBLE, PARA EL CUMPLIMIENTO DE ESTE FIN CONTRIBUYEN DIRECTAMENTE LAS FORMAS QUE SE HAN UTILIZADO.

EN EL CASO DE LOS CINERARIOS SE HA OP TADO POR FORMAS CÓNCAVAS CUYAS LINEAS ONDULANTES INVITAN A LA PERSONA A ENTRAR EN EL LU GAR, DE TAL FORMA QUE SIENTE SEGURIDAD Y PROTECCIÓN.

SE PROPONE UN MURO DE RECERDOS EN EL QUE SE PUEDE DEJAR UNA OFRENDA FLORAL.

EN SU INTERIOR SE HA CREADO UN AMBIEN TE ACOGEDOR Y SOBRE TODO VARIADO, LO CUAL SE HA CONSEGUIDO COMBINANDO EL HORMIGÓN CON ESTRUCTURA DE METAL, ASÍ, TAMBIÉN OBTENEMOS LA LUZ Y VENTILACIÓN CENITAL NECESARIAS.

PROYECTO DE TESIS:

INTERVENCIÓN
ARQUITECTÓNICO - PAISAJISTA
DEL CEMENTERIO "PARQUE DE LOS RECUERDOS"

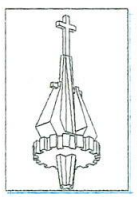

ESCUELA: ARQUITECTURA

CONTENIDO: MAUSOLEO TIPO CINERARIOS

- EMPLAZAMIENTO
- PLANTA DE CIMENTACIÓN
- PLANTA ÚNICA
- PLANTA DE CUBIERTAS

AUTOR: EGDA. ANA CEVALLOS LEÓN

REVISIÓN: ARQ. EDISON DAVID BRITO

LÁMINA: 5 / 26

ESCALA: INDICADA

FECHA: JUNIO 2005

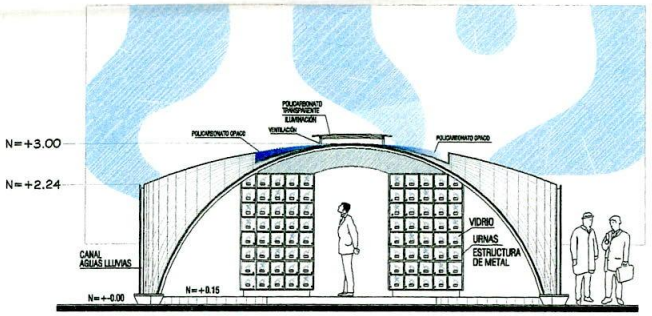

FACHADA FRONTAL

ESCALA: 1:100

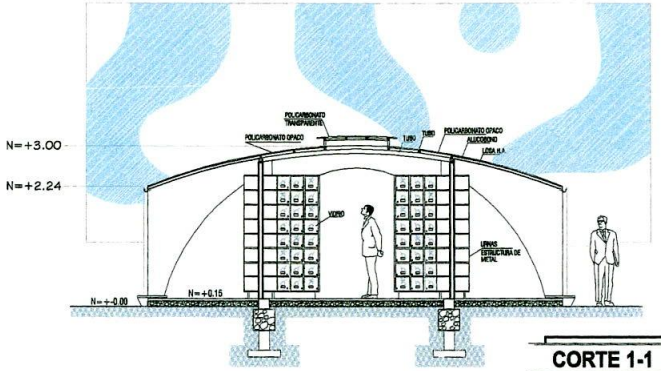

CORTE 1-1

ESCALA: 1:100

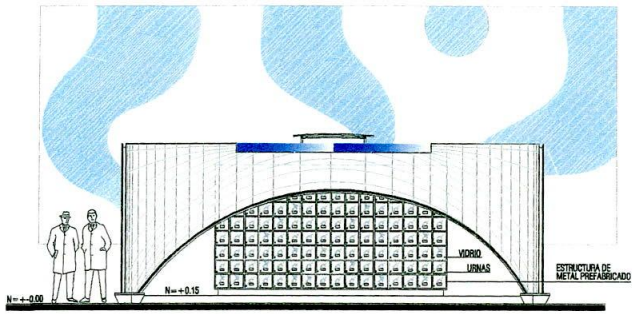

FACHADA LATERAL

ESCALA: 1:100

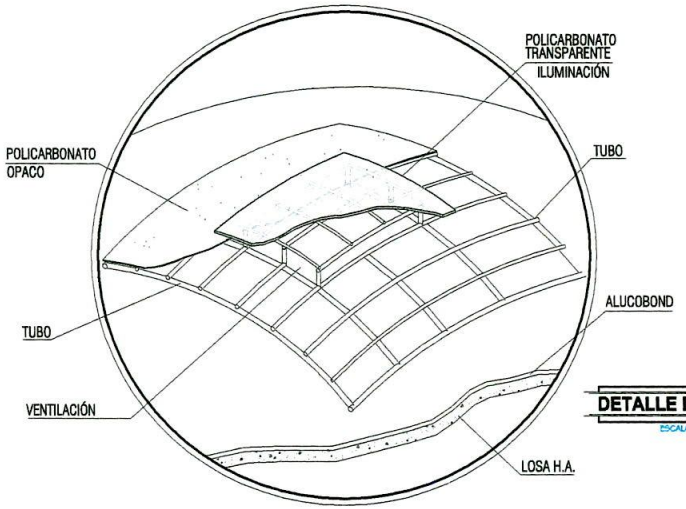

DETALLE DE CUBIERTA

ESCALA: ESQUEMÁTICA

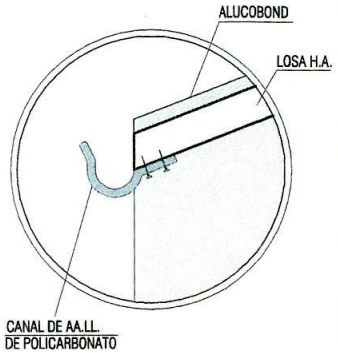

DETALLE DE CANAL

ESCALA: ESQUEMÁTICA

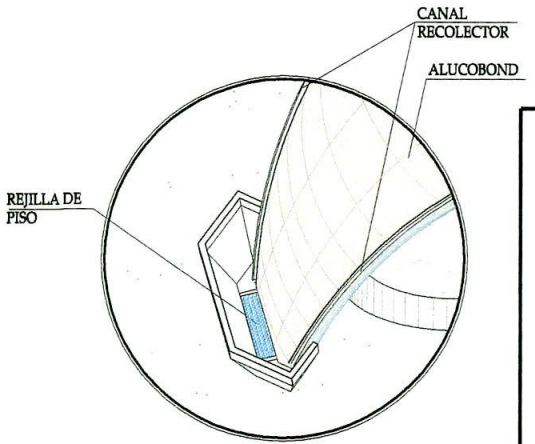

DETALLE RECOLECTOR AGUAS LLUVIAS

ESCALA: ESQUEMÁTICA

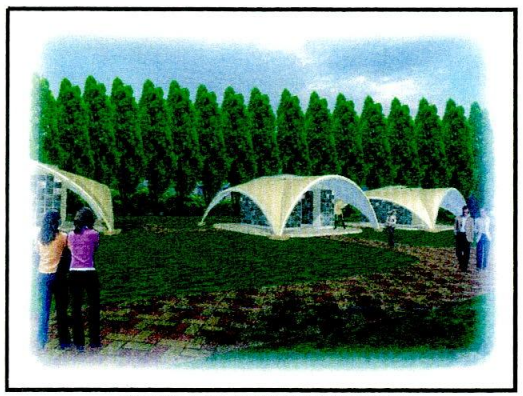

ACCESO A CONJUNTO DE CINERARIOS
PERSPECTIVA 1

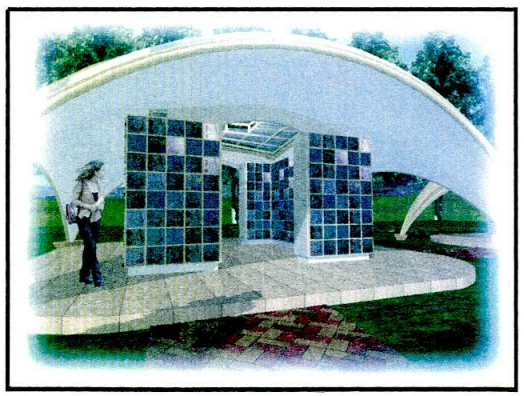

ACCESO A CINERARIO
PERSPECTIVA 2

CUADRO DE ESPECIFICACIONES

RUBRO	ESPECIFICACIONES
ESTRUCTURA	H° A°
PAREDES	MAMPOSTERIA LADRILLO
CUBIERTA	LOSA Ho Ao RECUBIERTA DE ALUCOBOND
CONTRAPISOS	Ho SIMPLE
PISOS	CERAMICA
CIELORASOS	ESTUCO
NICHOS	ESTRUCTURA DE METAL Y VIDRIO
CLARABOYA	POLICARBONATO

PROYECTO DE TESIS:

INTERVENCIÓN
ARQUITECTÓNICO - PAISAJISTA
DEL CEMENTERIO "PARQUE DE LOS RECUERDOS"

ESCUELA: ARQUITECTURA

CONTENIDO:
MAUSOLEO TIPO CINERARIOS
- ELEVACIONES
- DETALLES CONSTRUCTIVOS
- PERSPECTIVAS

AUTOR: EGDA. ANA CEVALLOS LEÓN

REVISIÓN: ARQ. EDISON DAVID BRITO

LÁMINA: 5.1 (26)

ESCALA: INDICADA

FECHA: JUNIO 2005

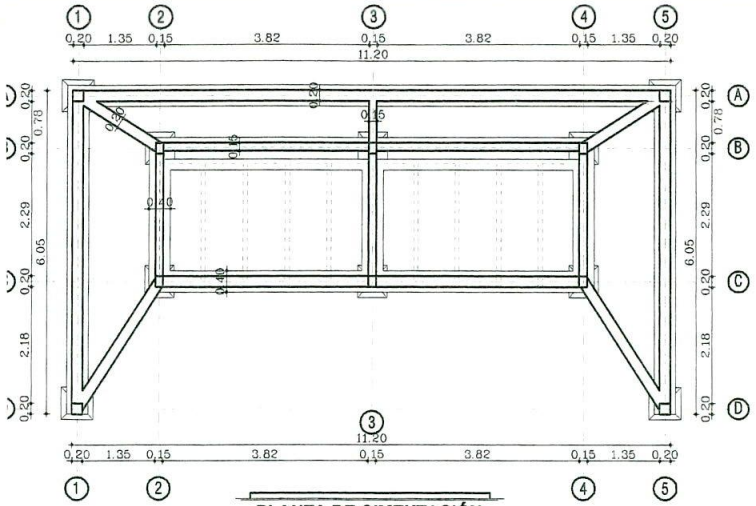

PLANTA DE CIMENTACIÓN

ESCALA: 1:100

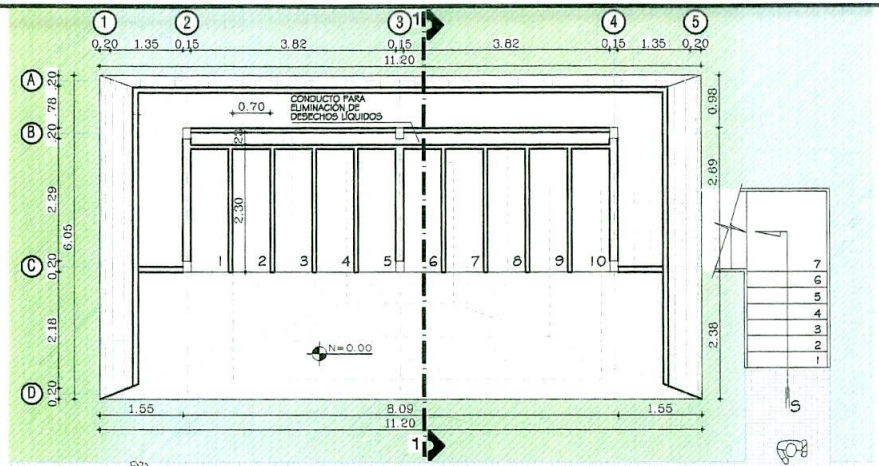

PLANTA BAJA

CAP. 60 BÓVEDAS

ESCALA: 1:100

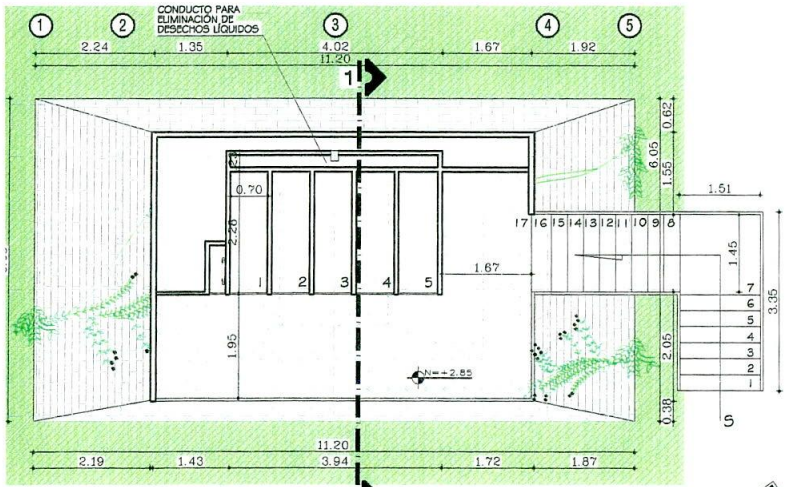

PLANTA ALTA

ESCALA: 1:100

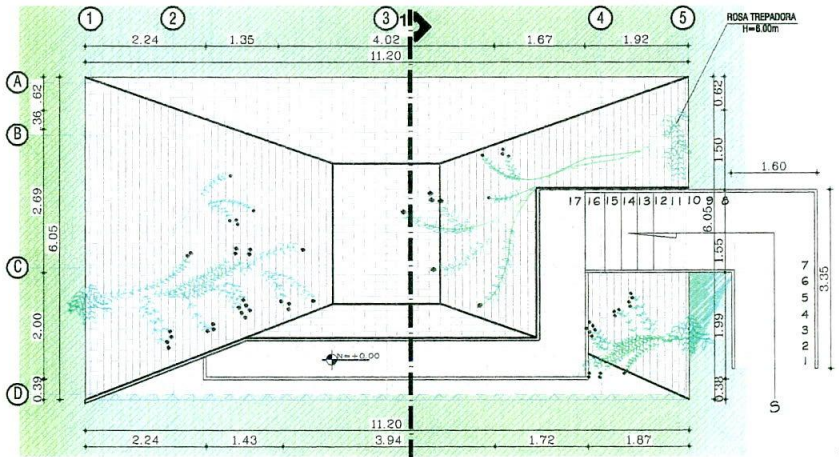

PLANTA DE CUBIERTAS

ESCALA: 1:100

CUADRO DE ESPECIFICACIONES

RUBRO	ESPECIFICACIONES
ESTRUCTURA	H° A°
PAREDES	MAMPOSTERIA LADRILLO
CUBIERTA	LOSA Ho Ao RECUBIERTA DE PIEDRA PIZARRA
CONTRAPISOS	Ho SIMPLE
PISOS	CERAMICA
CIELORASOS	ESTUCO
NICHOS	MAMPOSTERÍA DE LADRILLO

MORUS ALBA - MORERA
H=6.00m

SAPARTIUM JUNCEUM (RETAMA)
H=4.00m

ROSA TREPADORA
H=6.00m

FICUS SPP.
H=8.00m

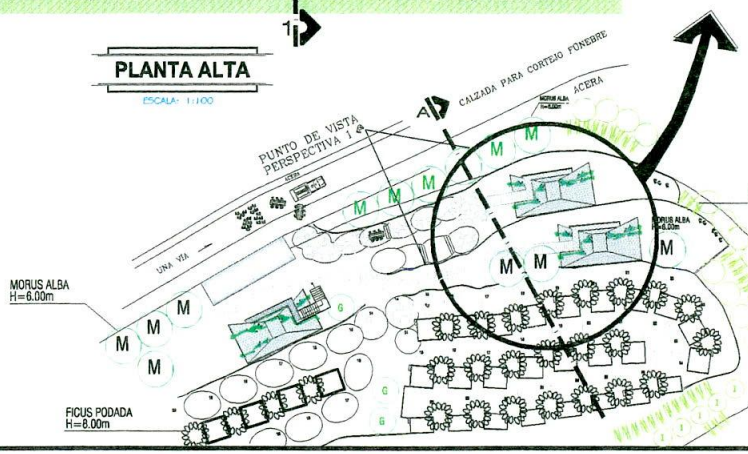

EMPLAZAMIENTO

ESCALA: 1/750

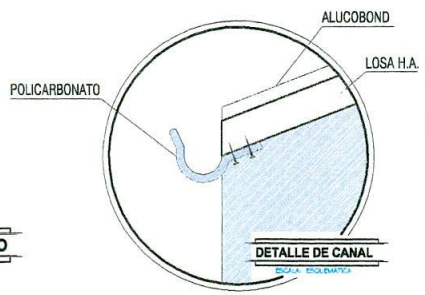

DETALLE DE CANAL

ESCALA: ESQUEMÁTICA

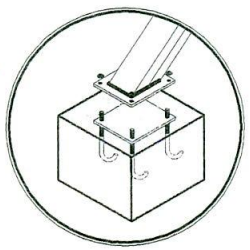

DETALLE DE CIMENTACION

ESCALA: ESQUEMÁTICA

PROYECTO DE TESIS:

INTERVENCIÓN ARQUITECTÓNICO - PAISAJISTA DEL CEMENTERIO "PARQUE DE LOS RECUERDOS"

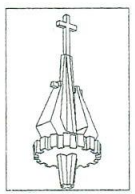

ESCUELA: ARQUITECTURA

CONTENIDO:

MAUSOLEOS TIPO
BÓVEDAS
PIRÁMIDES

- CIMENTACIÓN, PLANTA BAJA
- PLANTA ALTA, PLANTA DE CUBIERTAS

AUTOR: EGDA. ANA CEVALLOS LEÓN

REVISIÓN: ARQ. EDISON DAVID BRITO

LÁMINA: 6 / 26

ESCALA: INDICADA

FECHA: JUNIO 2005

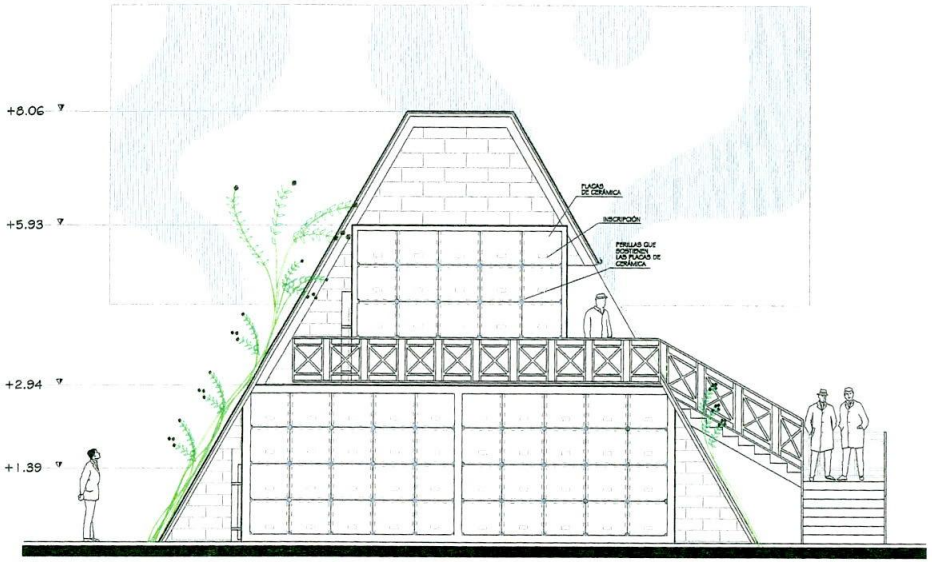

FACHADA FRONTAL

ESCALA: 1:100

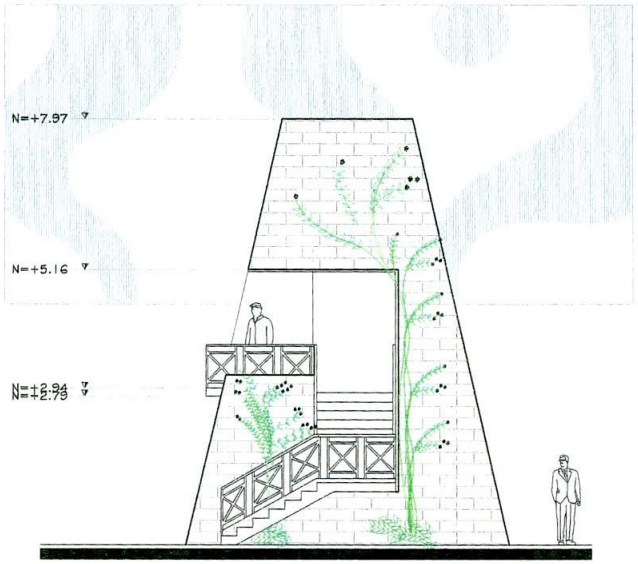

FACHADA LATERAL DERECHA

ESCALA: 1:100

DESCRIPCIÓN DEL PROYECTO

LA FORMA PIRAMIDAL QUE PRESENTAN ESTOS MAUSOLEOS, RESPONDE A UNA ABSTRACCIÓN DEL LEGADO CULTURAL QUE HEMOS HEREDADO DE CIVILIZACIONES ANTIGUAS, COMO ES EL CASO DEL IMPERIO EGIPCIO EN LA QUE LO MÁS REPRESENTATIVO DE SUS CONSTRUCCIONES ES SU ARQUITECTURA FUNERARIA.

INTRINSECAMENTE UNIDO A ESTE ASPECTO TENEMOS LO REFERENTE AL PAISAJISMO, EL MISMO QUE HA SIDO INSERTADO EN EL ESCENARIO MEDIANTE LA UTILIZACIÓN DE ESPECIES DE ÁRBOLES PARA DAR TRATAMIENTO A LOS TALUDES.

SE HA UTILIZADO TAMBIÉN, ESPECIES RAS-TRERAS, COMO ELEMENTO DECORATIVO PARA LAS CUBIERTAS DE MAUSOLEOS.

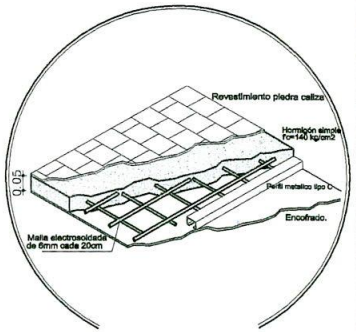

DETALLE DE LOSETA

ESCALA: ESQUEMÁTICA

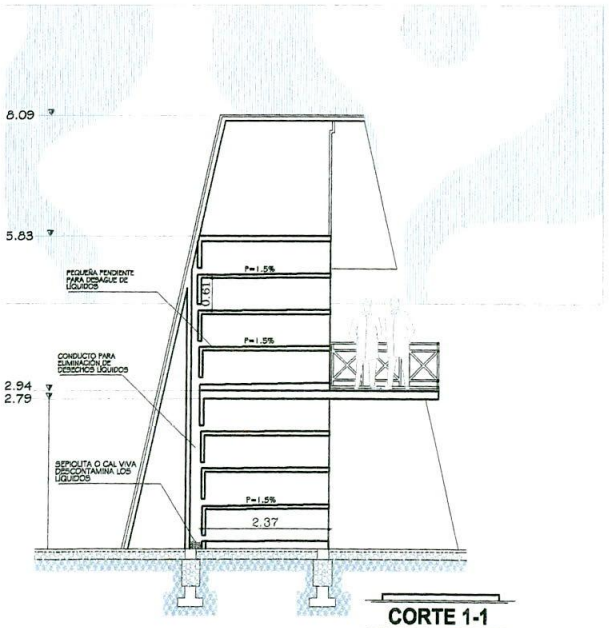

CORTE 1-1

ESCALA: 1:100

ACCESO A SECTOR MAUSOLEOS 3

PERPECTIVA 1

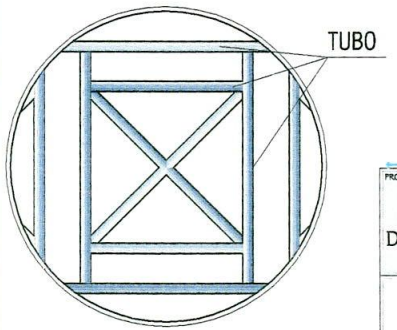

DETALLE DE PASAMANOS

ESCALA: ESQUEMÁTICA

PROYECTO DE TESIS:

INTERVENCIÓN ARQUITECTÓNICO - PAISAJISTA DEL CEMENTERIO "PARQUE DE LOS RECUERDOS"

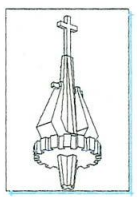

ESCUELA: ARQUITECTURA

CONTENIDO:

MAUSOLEOS TIPO
BÓVEDAS
PIRÁMIDES

- ELEVACIONES
- DETALLE
- PERSPECTIVA

AUTOR: EGDA. ANA CEVALLOS LEÓN

REVISIÓN: ARQ. ÉDISON DAVID BRITO

ESCALA: INDICADA

FECHA: JUNIO 2005

LÁMINA: 6.1

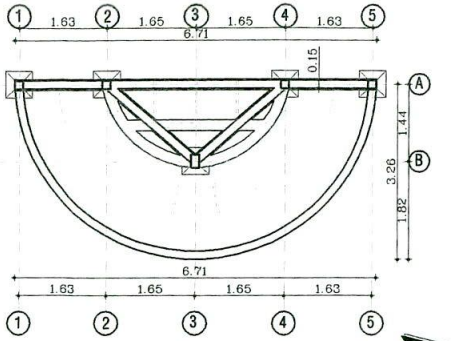

PLANTA DE CIMENTACIÓN

ESCALA: 1:100

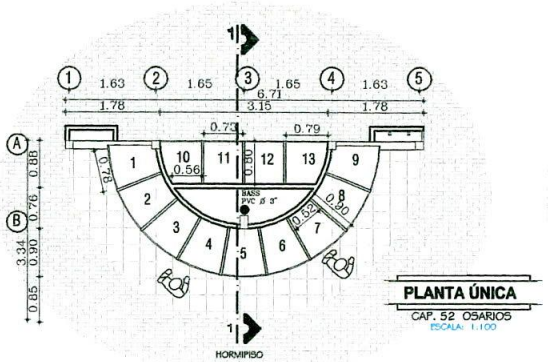

PLANTA ÚNICA

CAP. 52 OSARIOS

ESCALA: 1:100

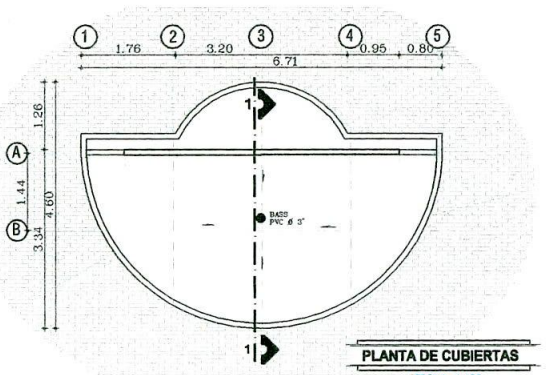

PLANTA DE CUBIERTAS

ESCALA: 1:100

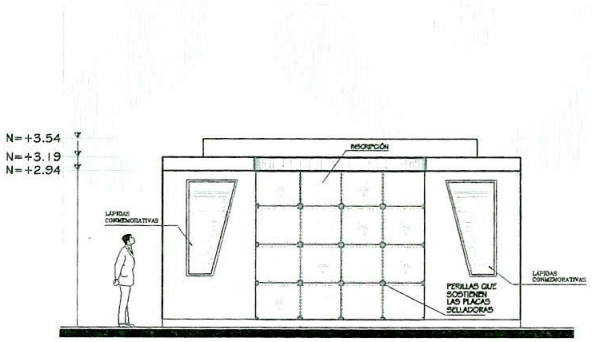

FACHADA POSTERIOR

ESCALA: 1:100

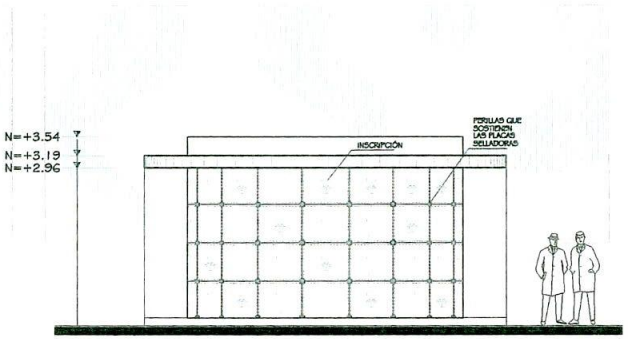

FACHADA FRONTAL

ESCALA: 1:100

DESCRIPCIÓN DEL PROYECTO

CON ESTE NUEVO DISEÑO SE PROPONE UNA ALTERNATIVA MÁS EN CUANTO A MAUSOLEOS, UN MURO DE RECUERDOS EN FORMA DE SEMICÍRCULO, CON LA CUAL OFRECEMOS AL USUARIO UNA DIVERSA GAMA DE SITIOS DE FORMAS Y TEXTURAS DIFERENTES.

EL ASPECTO PAISAJISTA, TAMBIÉN LO ENCONTRAMOS PRESENTE, SE MANIFIESTA EN LA PROVISIÓN DE ESPECIES VEGETALES APROPIADAS QUE NOS SIRVEN PARA DAR PROTECCIÓN AL USUARIO DE LAS INCLEMENCIAS DEL TIEMPO

CUADRO DE ESPECIFICACIONES

RUBRO	ESPECIFICACIONES
ESTRUCTURA	H° A°
PAREDES	MAMPOSTERIA LADRILLO
CUBIERTA	LOSA Ho Ao
CONTRAPISOS	Ho SIMPLE
PISOS	CERAMICA, HORMIPISO
CIELORASOS	ESTUCO
NICHOS	MELAMINA ESTRUCTURAL

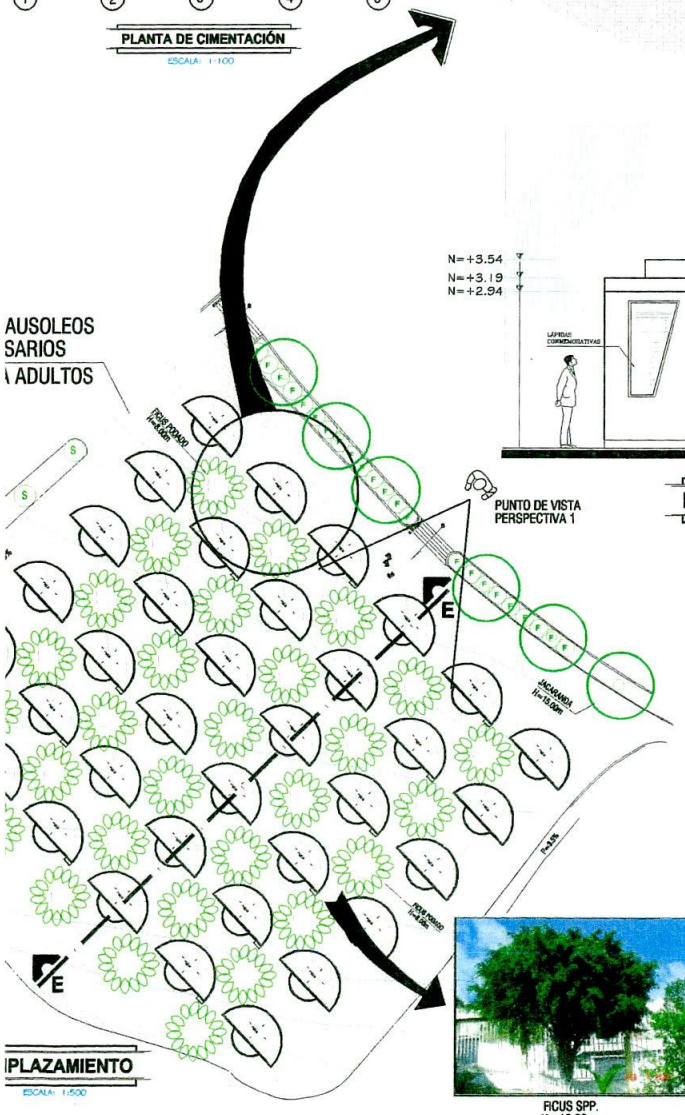

PLAZAMIENTO

ESCALA: 1:500

FICUS SPP.
H=12.00m

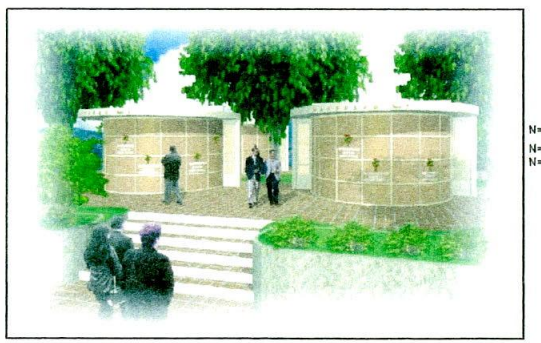

ACCESO A SECTOR MAUSOLEOS 2
PERSPECTIVA 1

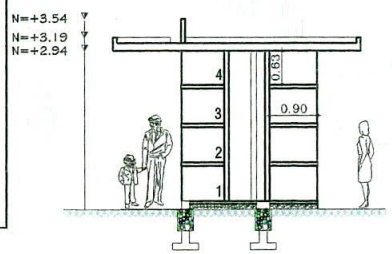

CORTE 1-1

ESCALA: 1:100

PROYECTO DE TESIS:

INTERVENCIÓN ARQUITECTÓNICO - PAISAJISTA DEL CEMENTERIO "PARQUE DE LOS RECUERDOS"

ESCUELA: ARQUITECTURA

CONTENIDO: MAUSOLEO TIPO OSARIOS CIRCULARES I

- EMPLAZAMIENTO, PLANTAS
- ELEVACIONES, PERSPECTIVAS

AUTOR: EGDA. ANA CEVALLOS LEÓN

REVISIÓN: ARQ. EDISON DAVID BRITO

ESCALA: INDICADA

FECHA: JUNIO 2005

LÁMINA: 7 / 26

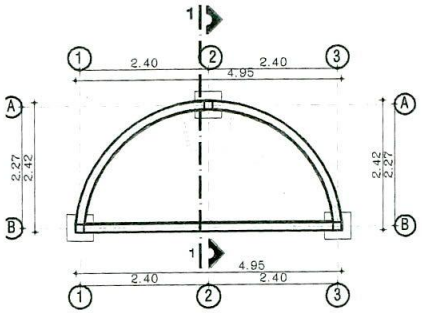

PLANTA DE CIMENTACIÓN

ESCALA: 1:100

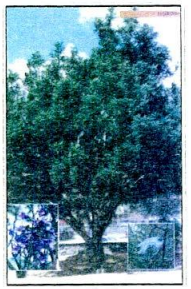

JACARANDA
H=15.00m

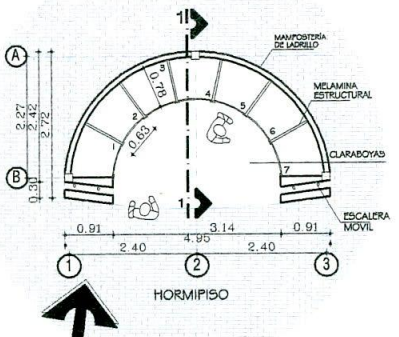

PLANTA ÚNICA

CAP. 28 OSARIOS
ESCALA: 1:100

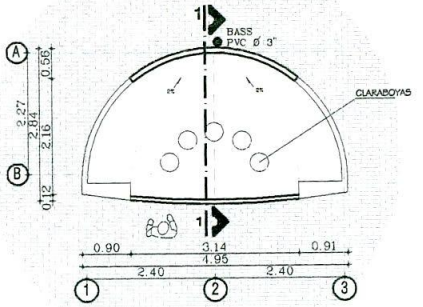

PLANTA DE CUBIERTAS

ESCALA: 1:100

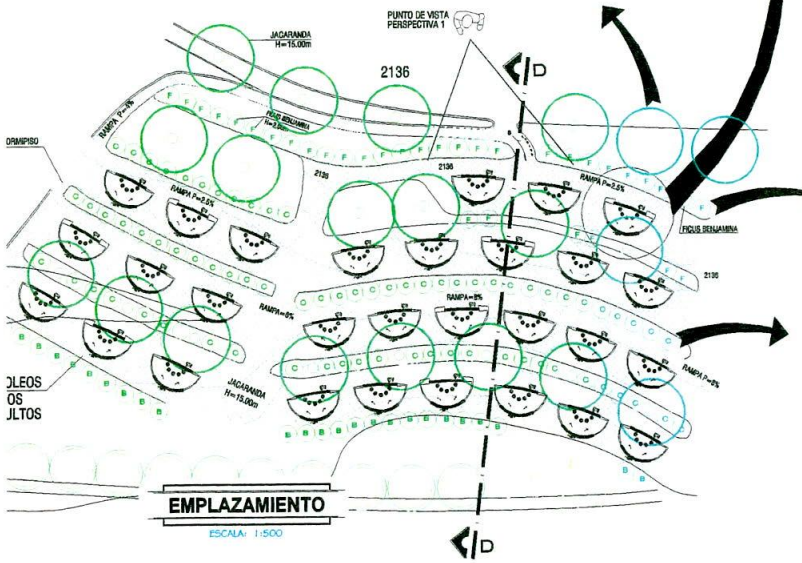

EMPLAZAMIENTO

ESCALA: 1:500

FICUS BENJAMINA (PODADA)
H=3.00m

HIBISCUS, CUCARDA
H=3.00m

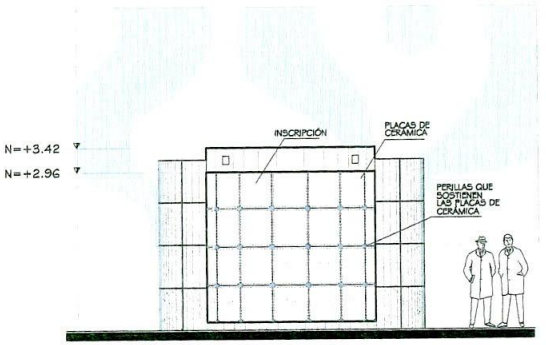

FACHADA FRONTAL

ESCALA: 1:100

DESCRIPCIÓN DEL PROYECTO

PARA EL DISEÑO DE LOS MAUSOLEOS HEMOS PARTIDO DE LA PREMISA, -CONFORD PARA EL USUARIO- DE ESTA FORMA SE PROPONE MUROS INMERSOS EN UN PEQUEÑO ESPACIO INTERIOR CUBIERTO Y CON LUZ CENITAL.

LA FORMA CIRCULAR, RESPONDE AL DESEO DE IMPRIMIR VARIEDAD AL CONJUNTO, HECHO QUE BENEFICIARÁ DIRECTAMENTE AL USUARIO, PUES ÉSTE PUEDE ORIENTARSE DE MEJOR MANERA, PUEDE MEMORIZAR CON MAYOR FACILIDAD LOS DIFERENTES SECTORES.

AL IGUAL QUE EN EL RESTO DE SECTORES EL ASPECTO PAISAJISTA, ESTÁ PRESENTE, Y LO PERSIBIMOS CUANDO COMPLEMENTA EL SERVICIO BRINDADO, MEDIANTE LA PROVISIÓN DE ÁRBOLES QUE DAN LA DEBIDA PROTECCIÓN Y REFUGIO, MIENTRAS LAS PERSONAS REALIZAN SUS ACTIVIDADES.

UNIVERSIDAD TÉCNICA PARTICULAR DE LOJA
BIBLIOTECA GENERAL

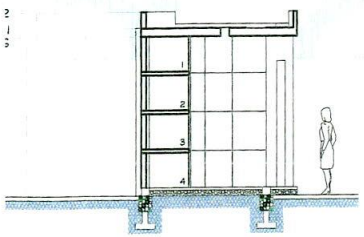

CORTE 1-1

ESCALA: 1:100

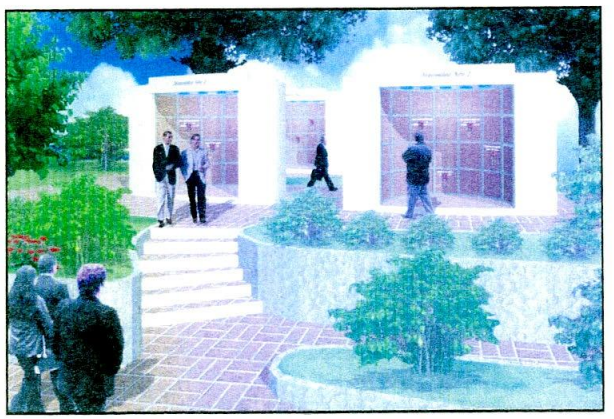

ACCESO A SECTOR MAUSOLEOS 2
PERSPECTIVA 1

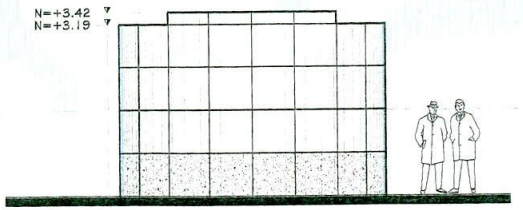

FACHADA POSTERIOR

ESCALA: 1:100

PROYECTO DE TESIS:

INTERVENCIÓN ARQUITECTÓNICO - PAISAJISTA DEL CEMENTERIO "PARQUE DE LOS RECUERDOS"

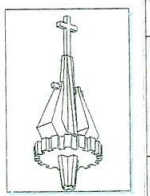

ESCUELA: ARQUITECTURA

CONTENIDO: MAUSOLEO TIPO OSARIOS CIRCULARES 2

- EMPLAZAMIENTO
- PLANTAS
- ELEVACIONES
- PERSPECTIVAS

AUTOR: EGDA. ANA CEVALLOS LEÓN

REVISIÓN: ARQ. ÉDISON DAVID BRITO

LÁMINA: 8 / 26

ESCALA: INDICADA

FECHA: JUNIO 2005

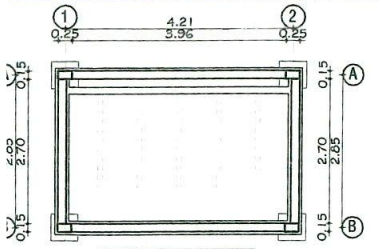

PLANTA DE CIMENTACIÓN

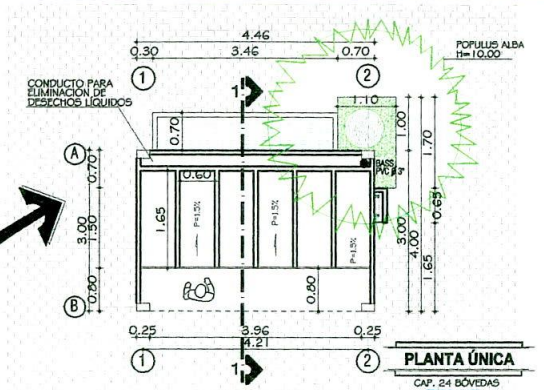

PLANTA ÚNICA

CAP. 24 BÓVEDAS

ESCALA: 1:100

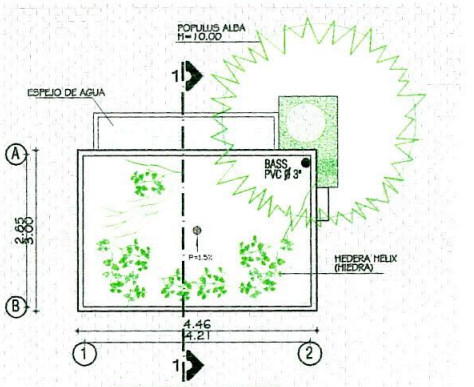

PLANTA DE CUBIERTAS

ESCALA: 1:100

POPULUS ALBA (ÁLAMO)
H=10.00

EMPLAZAMIENTO

ESCALA: 1:500

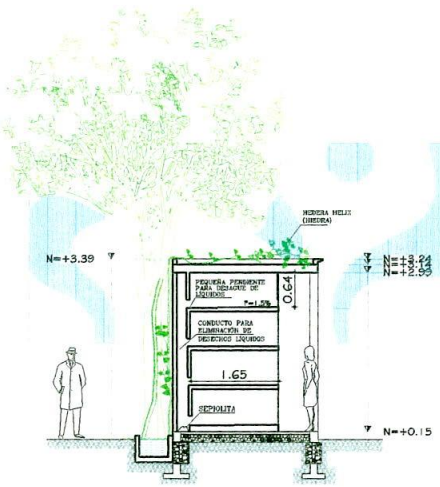

CORTE 1-1

ESCALA: 1:100

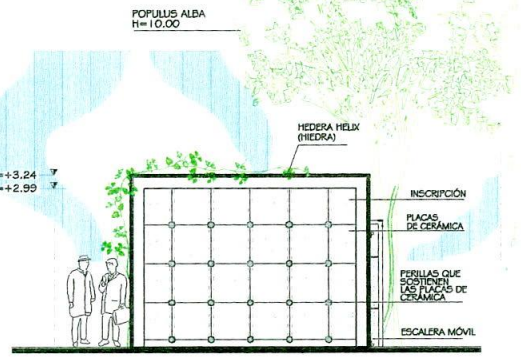

FACHADA FRONTAL

ESCALA: 1:100

DESCRIPCIÓN DEL PROYECTO

EN ESTA OCASIÓN SE HA PREFERIDO USAR FORMAS SENCILLAS COMO ES EL CASO DEL CUBO EL MISMO QUE COBRA MUCHO SENTIDO EN EL ENTORNO NATURAL EN QUE SE ENCUENTRA EMPLAZADO .

EN CUANTO AL ASPECTO PAISAJISTA, ESTE TIPO DE MAUSOLEO TIENE UNA PARTICULARIDAD; SE HA ALTERNADO EN ALGUNOS DE ELLOS UN ESPEJO DE AGUA UBICADO AL PIE DE UN ÁRBOL FRONDOSO, CON ESTO ADEMÁS DE OBTENER UN PAISAJE DIVERSIFICADO, CONSEGUIMOS QUE LA VEGETACIÓN ARTICULE LOS ESPACIOS , SUBDIVIDIENDO ESTA AMPLIA ZONA EN SERIES DE ÁREAS PEQUEÑAS, CON LA FINALIDAD DE DEFINIR LOS COMPONENTES DEL DISEÑO, SUS ELEMENTOS ESPACIALES Y SU ARQUITECTURA INDIVIDUAL.

CUADRO DE ESPECIFICACIONES

RUBRO	ESPECIFICACIONES
ESTRUCTURA	H° A°
PAREDES	MAMPOSTERIA LADRILLO
CUBIERTA	LOSA Ho Ao
CONTRAPISOS	Ho SIMPLE
PISOS	HORMIPISOS
CIELORASOS	ESTUCO
REVESTIMIENTO	HORMIGÓN BUSARDEADO

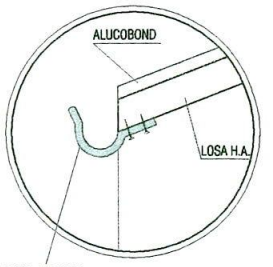

DETALLE DE CANAL

ESCALA: ESQUEMÁTICA

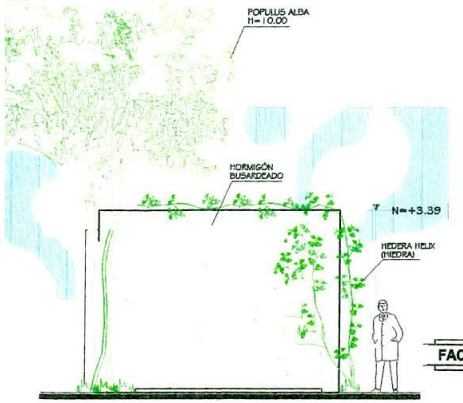

FACHADA POSTERIOR

ESCALA: 1:100

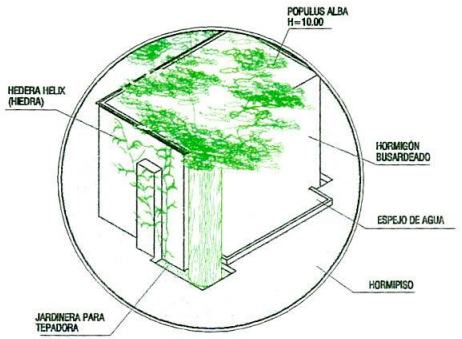

DETALLE ESPEJO DE AGUA

ESCALA: ESQUEMÁTICA

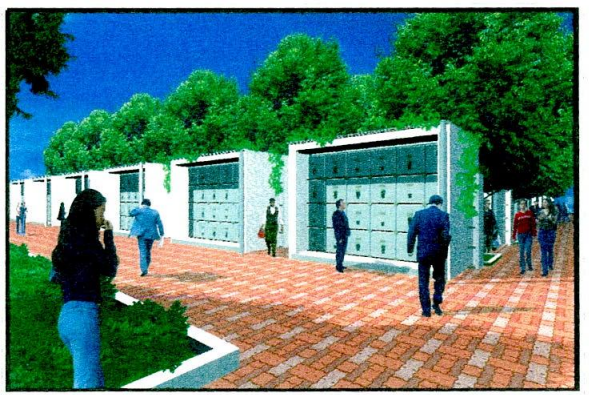

ACCESO A CONJUNTO DE MAUSOLEOS
PERSPECTIVA 1

PROYECTO DE TESIS:

INTERVENCIÓN ARQUITECTÓNICO - PAISAJISTA DEL CEMENTERIO "PARQUE DE LOS RECUERDOS"

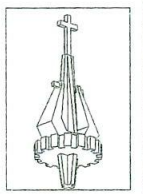

ESCUELA: ARQUITECTURA

CONTENIDO:

MAUSOLEO TIPO
BÓVEDAS PARA NIÑOS
CUBOS

- PLANTA DE CIMENTACIÓN
- PLANTA ÚNICA
- PLANTA DE CUBIERTAS
- DETALLE ESPEJO DE AGUA
- ELEVACIÓN FRONTAL
- CORTE 1 - 1
- EMPLAZAMIENTO

AUTOR: EGDA. ANA CEVALLOS LEÓN

REVISIÓN: ARQ. EDISON DAVID BRITO

ESCALA: INDICADA

FECHA: JUNIO 2005

LÁMINA: 9 / 26

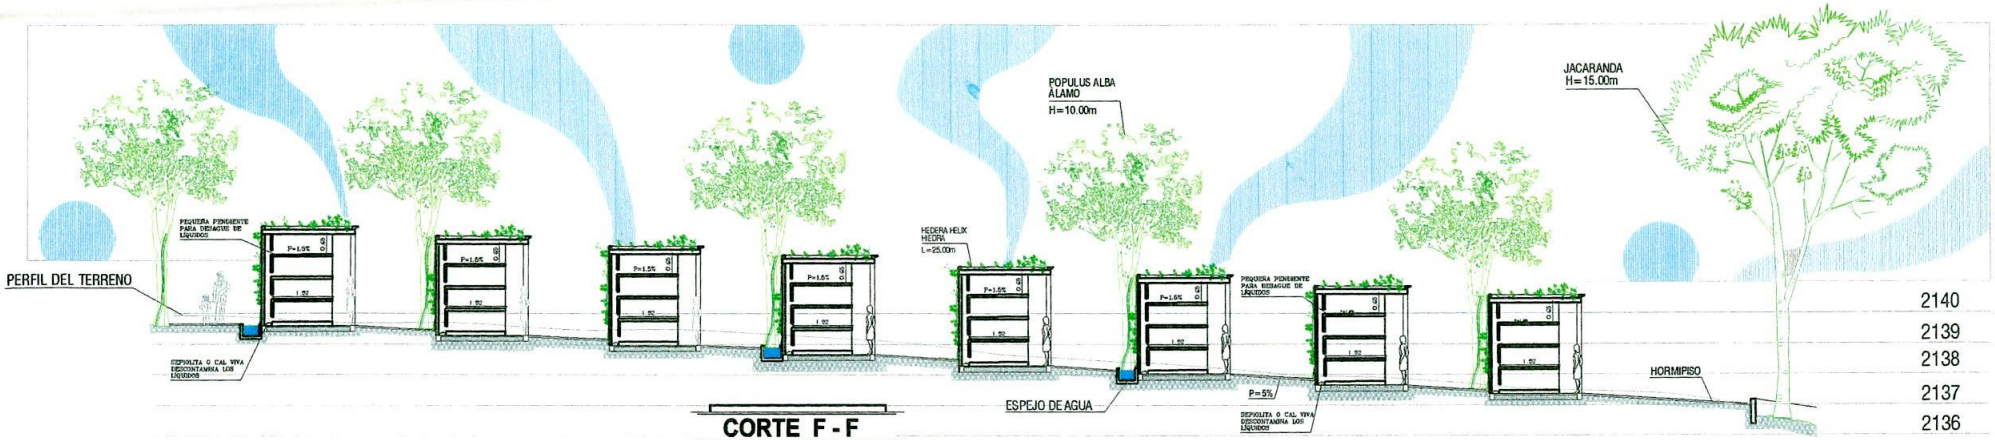

CORTE F - F

ESCALA: 1:175

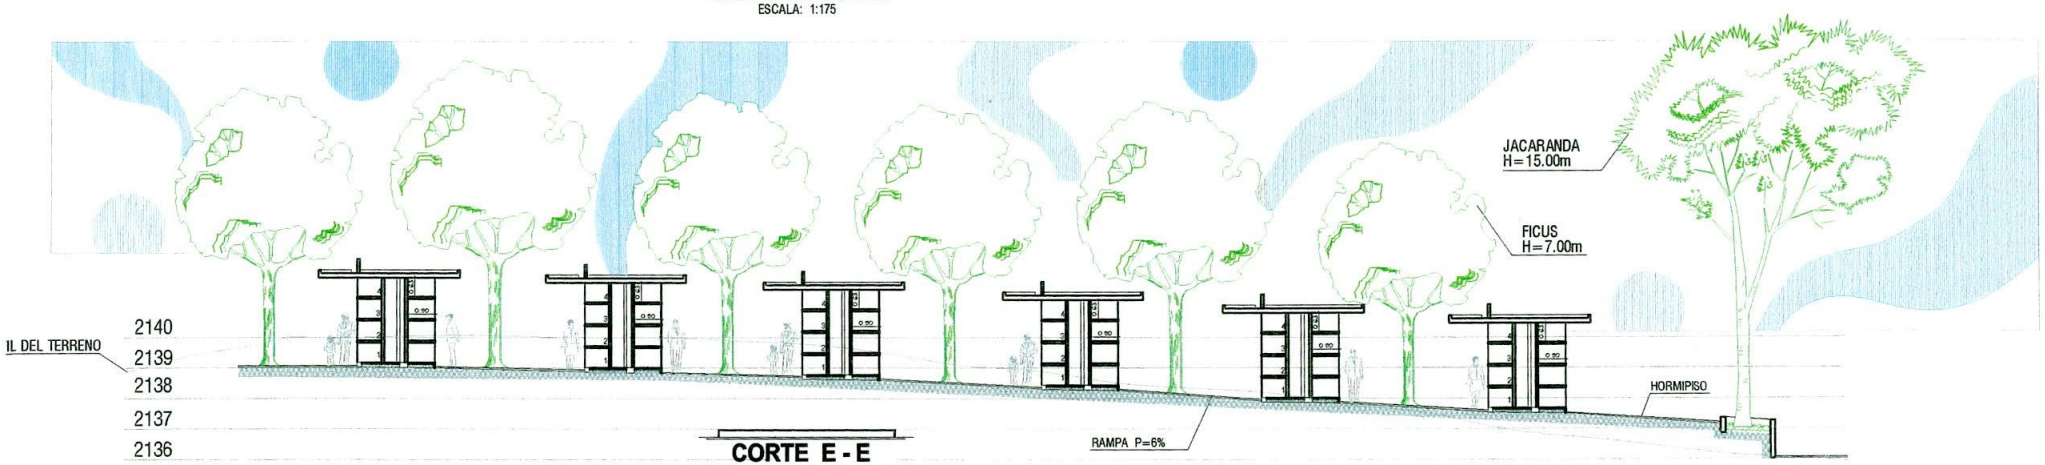

CORTE E - E

ESCALA: 1:175

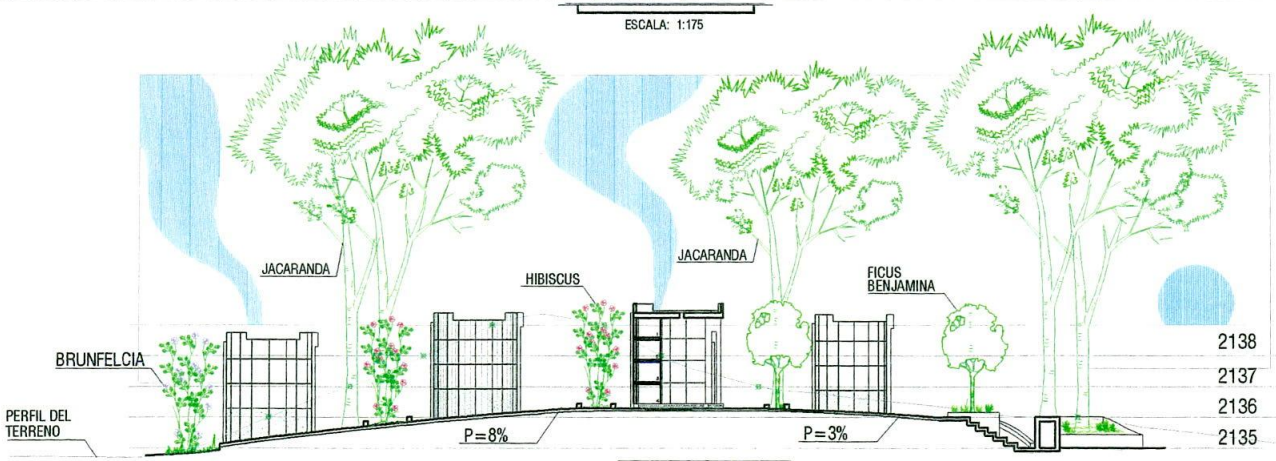

CORTE D - D

ESCALA: 1:175

PROYECTO DE TESIS:

INTERVENCIÓN ARQUITECTÓNICO - PAISAJISTA DEL CEMENTERIO "PARQUE DE LOS RECUERDOS"

ESCUELA: ARQUITECTURA

CONTENIDO:

SECTOR MAUSOLEOS 2
- CORTE D - D
- CORTE E - E
- CORTE F - F

AUTOR: EGDA. ANA CEVALLOS LEÓN

REVISIÓN: ARQ. EDISON DAVID BRITO

ESCALA: INDICADA

FECHA: JUNIO 2005

LÁMINA: 10 / 26

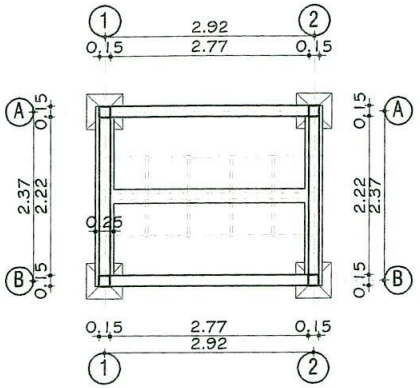

PLANTA DE CIMENTACIÓN

ESCALA: 1:75

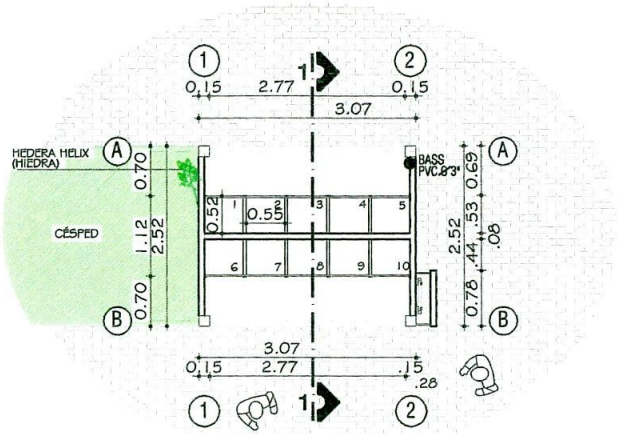

PLANTA ÚNICA

CAP. 40 OSARIOS

ESCALA: 1:75

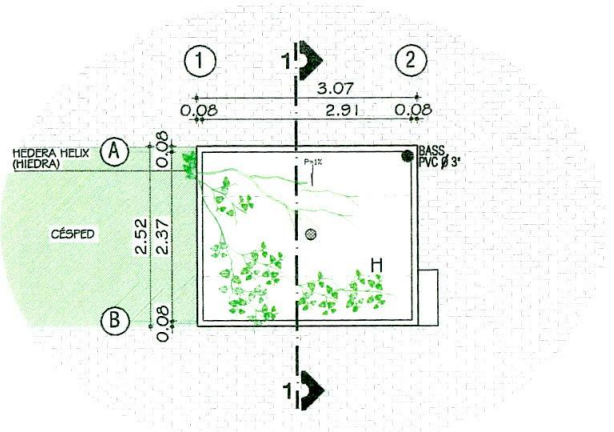

PLANTA DE CUBIERTAS

ESCALA: 1:75

DESCRIPCIÓN DEL PROYECTO

CON LA FINALIDAD DE MANTENER LA CAPA VEGETAL EN LA MAYOR CANTIDAD DE TERRENO SE HA COLOCADO EL HORMIPISO ÚNICAMENTE EN LAS CIRCULACIONES, DEJANDO GRANDES SECTORES DE TIERRA EN EL CENTRO O LOS LADOS, QUE SERVIRÁN COMO ÁREAS DE DESCANSO O RECREACIÓN

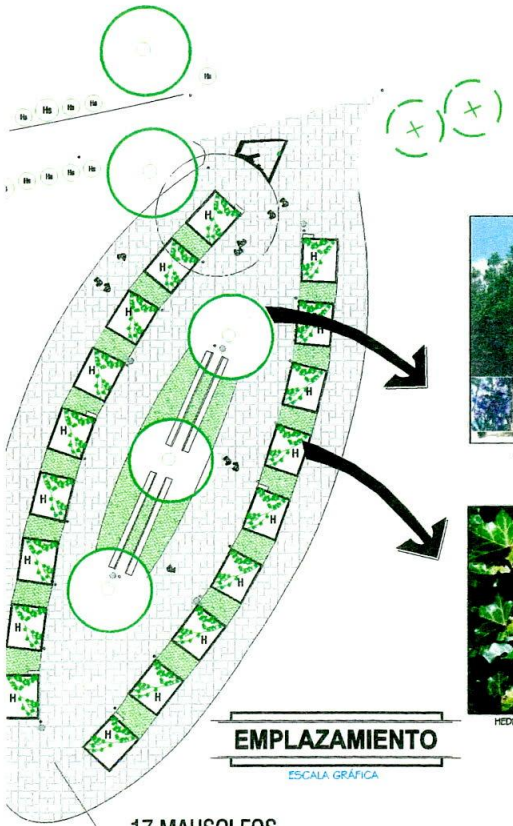

17 MAUSOLEOS DE OSARIOS PARA NIÑOS (CUBOS)

EMPLAZAMIENTO

ESCALA GRÁFICA

JACARANDA
H=15.00

HEDERA HELIX (HIEDRA)
L=25.00

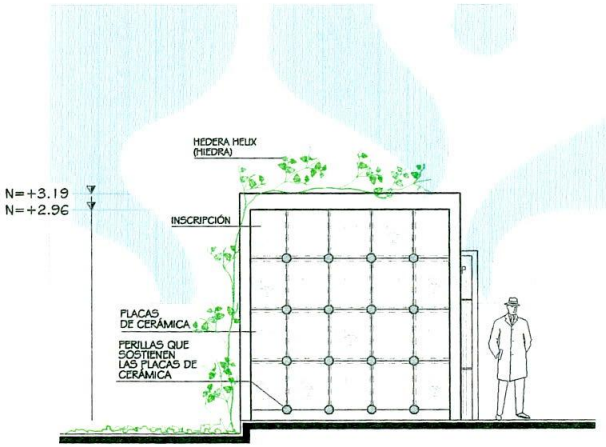

FACHADA FRONTAL

ESCALA: 1:75

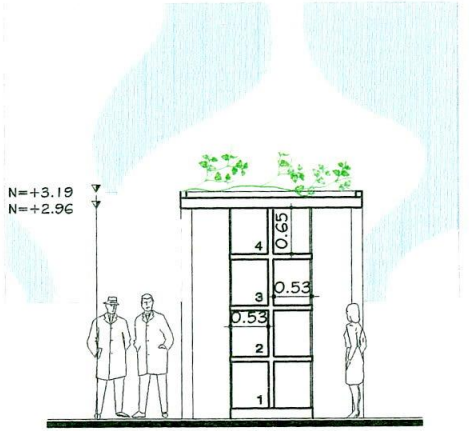

CORTE 1-1

ESCALA: 1:75

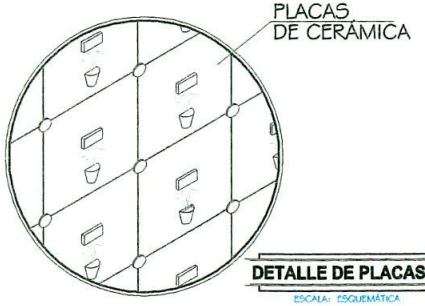

DETALLE DE PLACAS

ESCALA: ESQUEMÁTICA

CUADRO DE ESPECIFICACIONES

RUBRO	ESPECIFICACIONES
ESTRUCTURA	H° A°
PAREDES	MAMPOSTERIA LADRILLO
CUBIERTA	LOSA Ho Ao
CONTRAPISOS	Ho SIMPLE
PISOS	HORMIPISO
CIELORASOS	ESTUCO
REVESTIMIENTO	HORMIGÓN BUSARDEADO

PROYECTO DE TESIS:

INTERVENCIÓN ARQUITECTÓNICO - PAISAJISTA DEL CEMENTERIO "PARQUE DE LOS RECUERDOS"

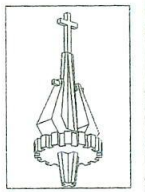

ESCUELA: ARQUITECTURA

CONTENIDO:

MAUSOLEO TIPO
OSARIOS PARA NIÑOS
CUBOS

- PLANTA DE CIMENTACIÓN
- PLANTA ÚNICA
- PLANTA DE CUBIERTAS
- EMPLAZAMIENTO
- ELEVACIÓN FRONTAL
- CORTE 1 - 1

AUTOR: EGDA. ANA CEVALLOS LEÓN

REVISIÓN: ARQ. EDISON DAVID BRITO

ESCALA: INDICADA

FECHA: JUNIO 2005

LÁMINA: 11 / 26

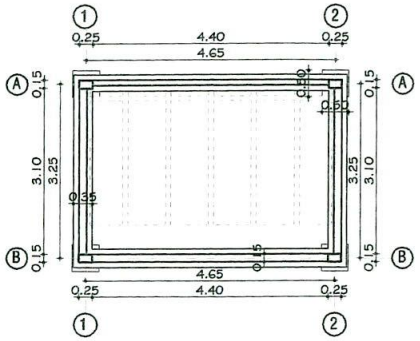

PLANTA DE CIMENTACIÓN
ESCALA: 1:100

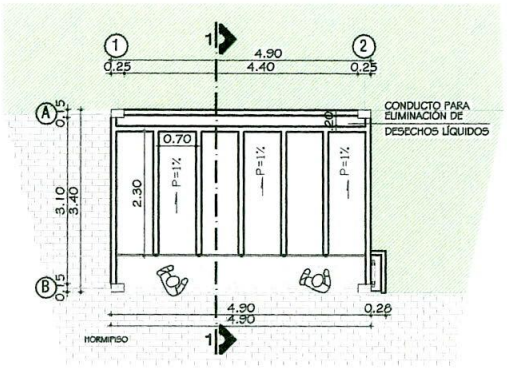

PLANTA ÚNICA
CAP. 24 BÓVEDAS
ESCALA: 1:100

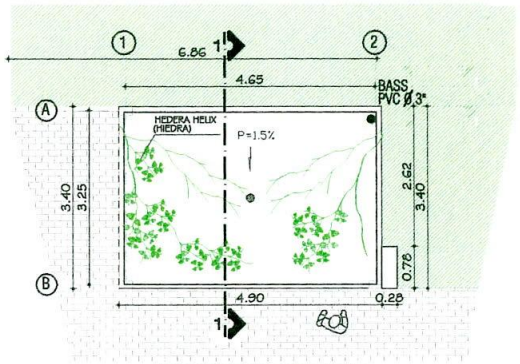

PLANTA DE CUBIERTAS
ESCALA: 1:100

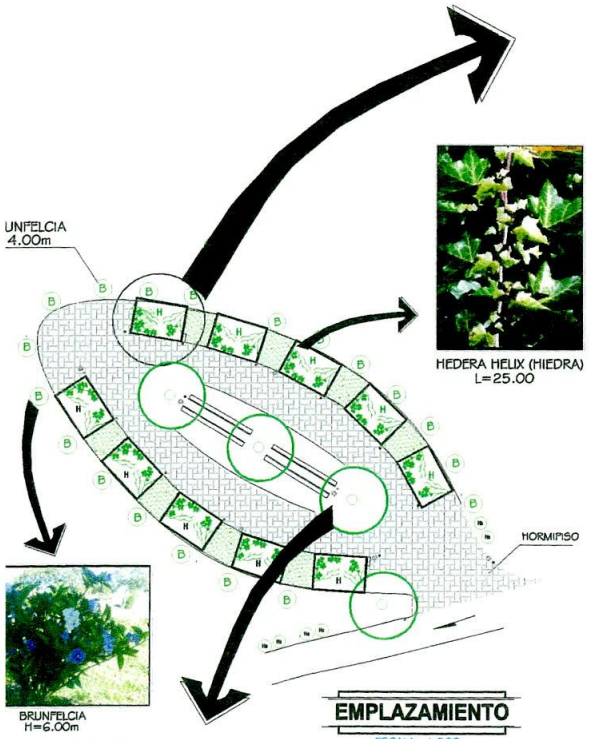

EMPLAZAMIENTO
ESCALA: 1:500

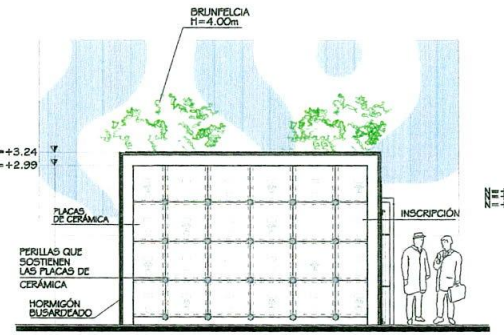

FACHADA FRONTAL
ESCALA: 1:100

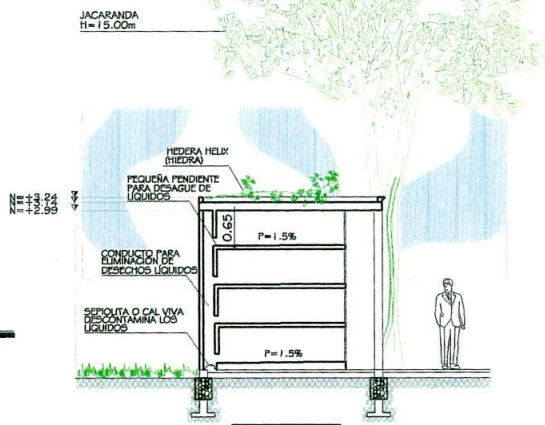

CORTE 1-1
ESCALA: 1:100

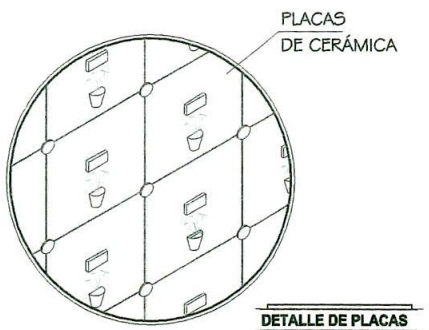

DETALLE DE PLACAS
ESCALA: ESQUEMÁTICA

CUADRO DE ESPECIFICACIONES

RUBRO	ESPECIFICACIONES
ESTRUCTURA	H° A°
PAREDES	MAMPOSTERIA LADRILLO
CUBIERTA	LOSA Ho Ao
CONTRAPISOS	Ho SIMPLE
PISOS	HORMIPISO
CIELORASOS	ESTUCO
REVESTIMIENTO	HORMIGÓN BUSARDEADO

DESCRIPCIÓN DEL PROYECTO

MANTENEMOS LA SENCILLEZ DEL DISEÑO DEL MAUSOLEO, SIN EMBARGO EXISTE UNA VARIACIÓN EN CUANTO A LA DISPOSICIÓN DE LOS MISMOS.

LA CONCEPCIÓN DEL PROYECTO BASADA EN LOS ELEMENTOS QUE NOS PROVEE LA NATURALEZA COMO ES, UNA RAMA CON SUS FLORES, NOS PERMITE DISPONER LOS ELEMENTOS DE MANERA DIFERENTE EN INNOVADORA, LO CUAL POSIBILITA AGRADABLES VISTAS EN PERSPECTIVA.

UNIVERSIDAD TÉCNICA PARTICULAR DE LOJA BIBLIOTECA

PROYECTO DE TESIS:

INTERVENCIÓN ARQUITECTÓNICO - PAISAJISTA DEL CEMENTERIO "PARQUE DE LOS RECUERDOS"

ESCUELA: ARQUITECTURA

CONTENIDO:
MAUSOLEO TIPO BÓVEDAS PARA ADULTOS CUBOS
- PLANTA DE CIMENTACIÓN, PLANTA ÚNICA
- PLANTA DE CUBIERTAS, EMPLAZAMIENTO
- CORTE 1 - 1

AUTOR: EGDA. ANA CEVALLOS LEÓN

REVISIÓN: ARQ. EDISON DAVID BRITO

ESCALA: INDICADA

FECHA: JUNIO 2005

LÁMINA: 12 / 26

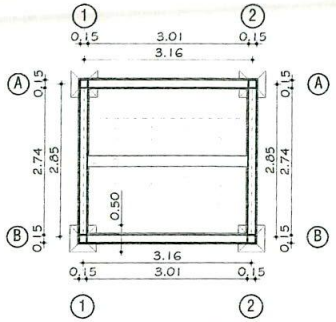

PLANTA DE CIMENTACIÓN

ESCALA: 1:100

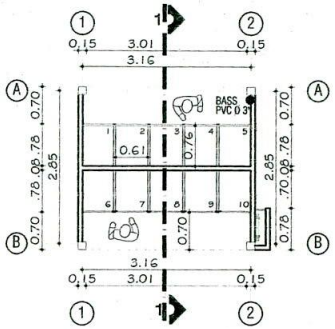

PLANTA ÚNICA

CAP. 40 OSARIOS

ESCALA: 1:100

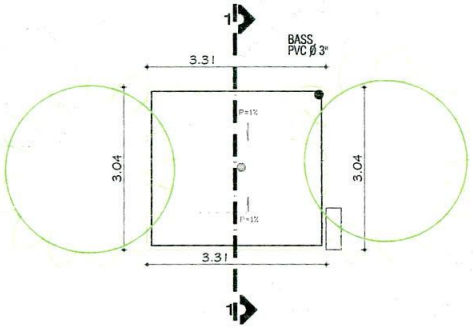

PLANTA DE CUBIERTAS

ESCALA: 1:100

DESCRIPCIÓN DEL PROYECTO

ESTE SECTOR DEL CEMENTERIO TIENE UNA PENDIENTE DEL 15% LA MISMA QUE SE HA APROVECHADO DE LA MEJOR MANERA

EN LA PARTE FINAL DE LA COLINA SE HA DISPUESTO ESTE TIPO DE MAUSOLEO EL MISMO QUE EN COMBINACIÓN CON LA VEGETACIÓN PROVEE HERMOSAS VISTAS QUE ASCIENDEN POCO A POCO A LA CUMBRE EN CUYO SITIO SE HA EMPLAZADO UN MIRADOR DESDE EL CUAL PODEMOS ADMIRAR LA ENTRADA DEL CEMENTERIO, EL EDIFICIO DE LA ADMINISTRACIÓN Y LA QUEBRADA.

CUADRO DE ESPECIFICACIONES

RUBRO	ESPECIFICACIONES
CIMIENTOS	MAMPOSTERIA PIEDRA
ESTRUCTURA	Ho. Ao
PAREDES	MAMPOSTERIA DE LADRILLO
CUBIERTA	LOSA Ho. Ao.
CONTRAPISOS	Ho SIMPLE
PISOS	HORMIPISO
REVESTIMIENTO	HORMIGÓN BUSARDEADO

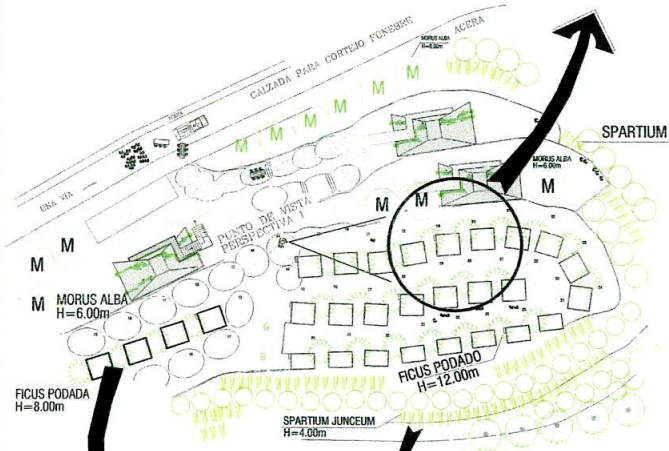

EMPLAZAMIENTO

ESCALA: 1:750

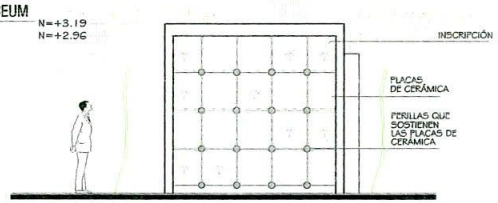

FACHADA FRONTAL

ESCALA: 1:100

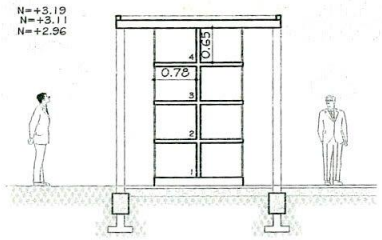

CORTE 1-1

ESCALA: 1:100

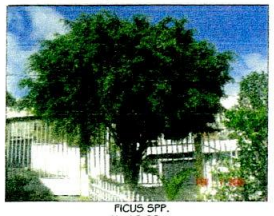

FICUS SPP.
H=12.00m

SPARTIUM JUNCEUM (RETAMA)
H=4.00m

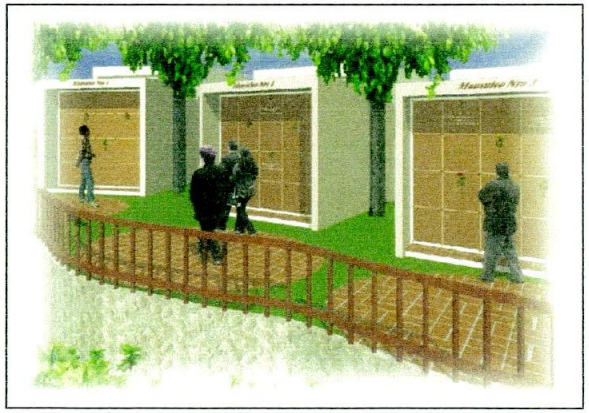

ACCESO A MAUSOLEOS 3
PERSPECTIVA 1

UNIVERSIDAD TECNICA PARTICULAR DE LOJA
BIBLIOTECA GENERAL

PROYECTO DE TESIS:

INTERVENCIÓN ARQUITECTÓNICO - PAISAJISTA DEL CEMENTERIO "PARQUE DE LOS RECUERDOS"

ESCUELA: ARQUITECTURA

CONTENIDO:

MAUSOLEO TIPO
OSARIOS PARA ADULTOS
(CUBOS)

- PLANTA DE CIMENTACIÓN
- PLANTA ÚNICA
- PLANTA DE CUBIERTAS
- EMPLAZAMIENTO
- ELEVACIÓN FRONTAL
- CORTE 1 - 1

AUTOR: EGDA. ANA CEVALLOS LEÓN

REVISIÓN: ARQ. EDISON DAVID BRITO

ESCALA: INDICADA

FECHA: JUNIO 2005

LÁMINA: 13 / 26

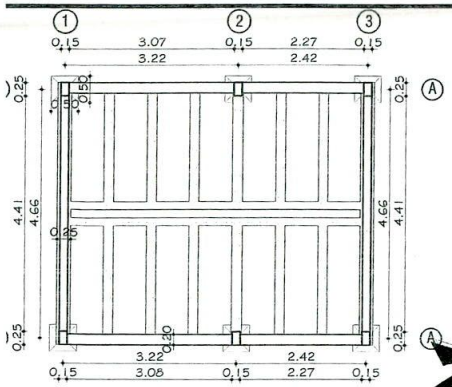

PLANTA DE CIMENTACIÓN

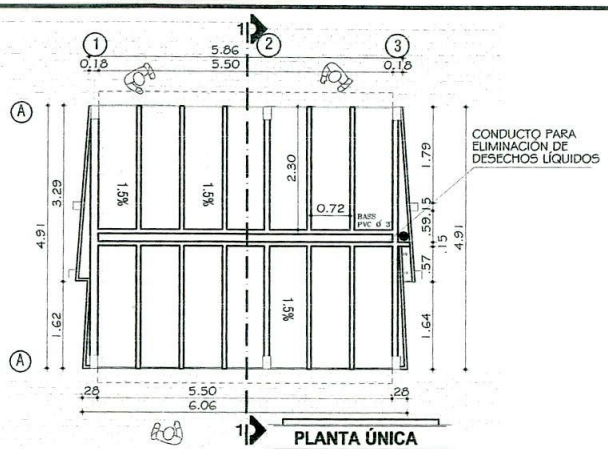

PLANTA ÚNICA

CAP. 56 BÓVEDAS

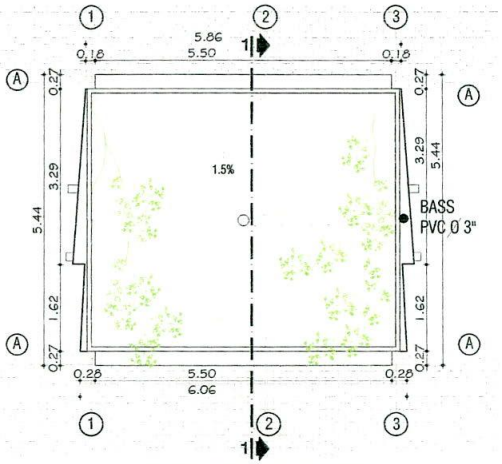

PLANTA DE CUBIERTAS

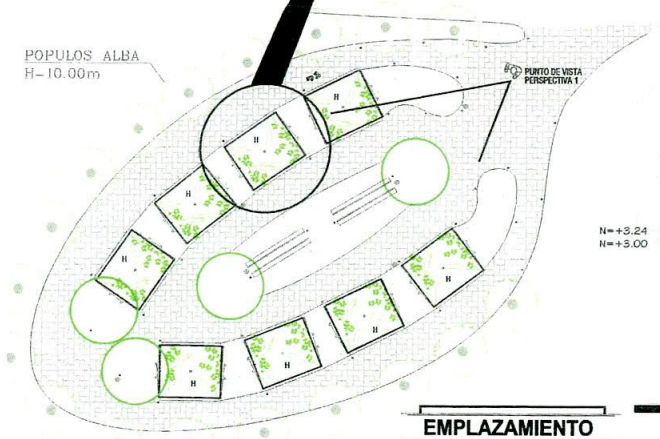

EMPLAZAMIENTO

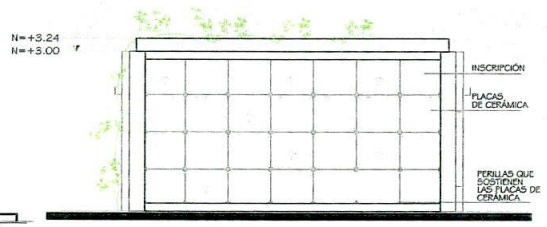

FACHADA FRONTAL

FACHADA LATERAL

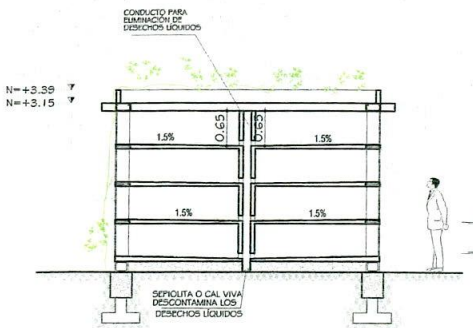

CORTE 1-1

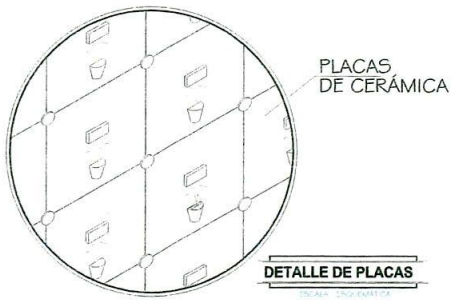

DETALLE DE PLACAS

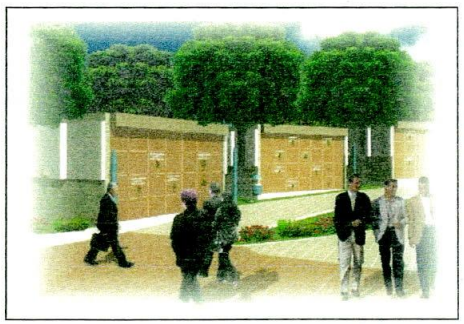

ACCESO A CONJUNTO DE MAUSOLEOS
PERSPECTIVA I

DESCRIPCIÓN DEL PROYECTO

PARA EL DISEÑO DE ESTE TIPO DE MAUSOLEOS NOS HEMOS BASADO UNA VEZ MÁS EN EL LEGADO QUE NOS HAN DEJADO CIVILIZACIONES ANTERIORES
COMO ES EL IMPERIO INCA, SUS CONSTRUCCIONES SON HECHAS CON ENORMES SILLARES DE PIEDRA, TIPOLOGÍA QUE PROYECTA UNA IMAGEN FRÍA Y AUSTERA, SIN EMBARGO SU GEOMETRISMO IMPLICA GRAN BELLEZA.

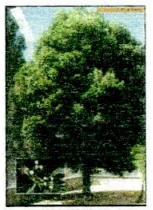

POPULUS ALBA (ÁLAMO)
H=10.00

HEDERA HELIX (HIEDRA)
L=25.00

CUADRO DE ESPECIFICACIONES

RUBRO	ESPECIFICACIONES
ESTRUCTURA	H° A°
PAREDES	MAMPOSTERIA LADRILLO
CUBIERTA	LOSA Ho Ac
CONTRAPISOS	Ho SIMPLE
PISOS	HORMIPISO
CIELORASOS	ESTUCO
REVESTIMIENTO	PIEDRA CALIZA

PROYECTO DE TESIS:

INTERVENCIÓN ARQUITECTÓNICO - PAISAJISTA DEL CEMENTERIO "PARQUE DE LOS RECUERDOS"

ESCUELA: ARQUITECTURA

CONTENIDO: MAUSOLEO TIPO BÓVEDAS PARA ADULTOS (INCAS)

- PLANTA DE CIMENTACIÓN
- PLANTA UNICA
- PLANTA DE CUBIERTAS
- EMPLAZAMIENTO
- ELEVACIÓN FRONTAL
- ELEVACIÓN LATERAL
- CORTE 1 - 1
- DETALLE DE PLACAS

AUTOR: EGDA. ANA CEVALLOS LEÓN

REVISIÓN: ARQ. EDISON DAVID BRITO

ESCALA: INDICADA

FECHA: JUNIO 2005

LÁMINA: 14 / 26

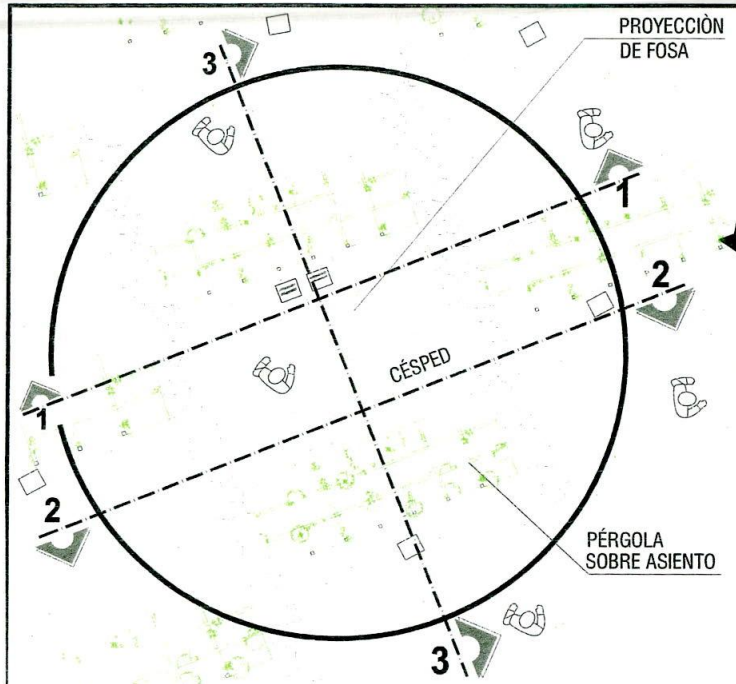

EMPLAZAMIENTO

ESCALA GRÁFICA

CORTE 1 - 1

ESC. 1:75

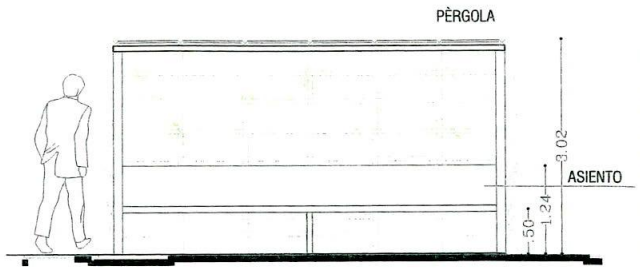

CORTE 2 - 2

ESC. 1:75

BUGAMBILLA

ÁREA DE TUMBAS CONSTRUIDAS

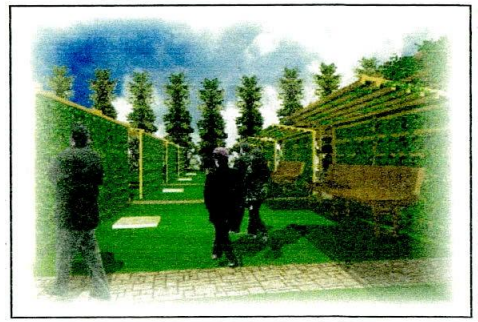

TUMBAS CONSTRUIDAS

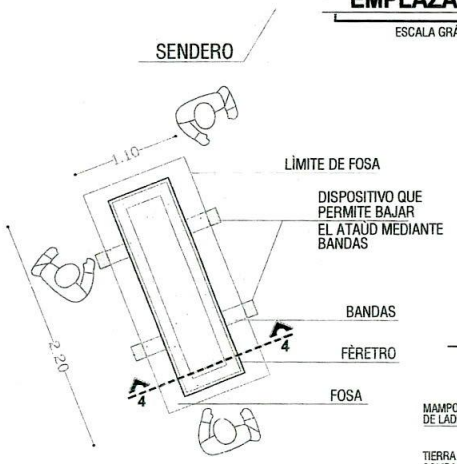

PLANTA

MECANISMO PARA INTRODUCIR EL ATAÙD

ESC. 1:50

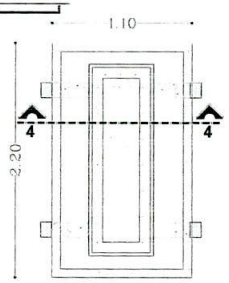

PLANTA

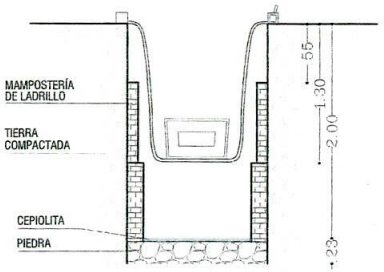

CORTE 4-4

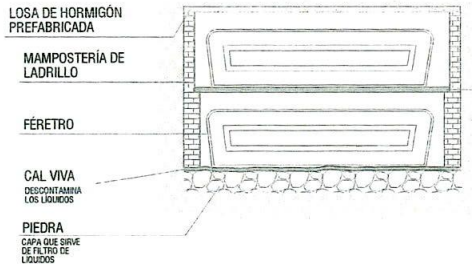

CORTE 3 - 3

ESC. 1:75

PROYECTO DE TESIS:

INTERVENCIÓN ARQUITECTÓNICO - PAISAJISTA DEL CEMENTERIO "PARQUE DE LOS RECUERDOS"

ESCUELA: ARQUITECTURA

CONTENIDO: DETALLE DE TUMBAS CONSTRUIDAS

- PLANTA, CORTES
- DETALLE DE MECANISMO PARA INTRODUCIR EL FÉRETRO

AUTOR: EGDA. ANA CEVALLOS LEÓN

REVISIÓN: ARQ. EDISON DAVID BRITO

LÁMINA: 15 / 26

ESCALA: INDICADA

FECHA: JUNIO 2005

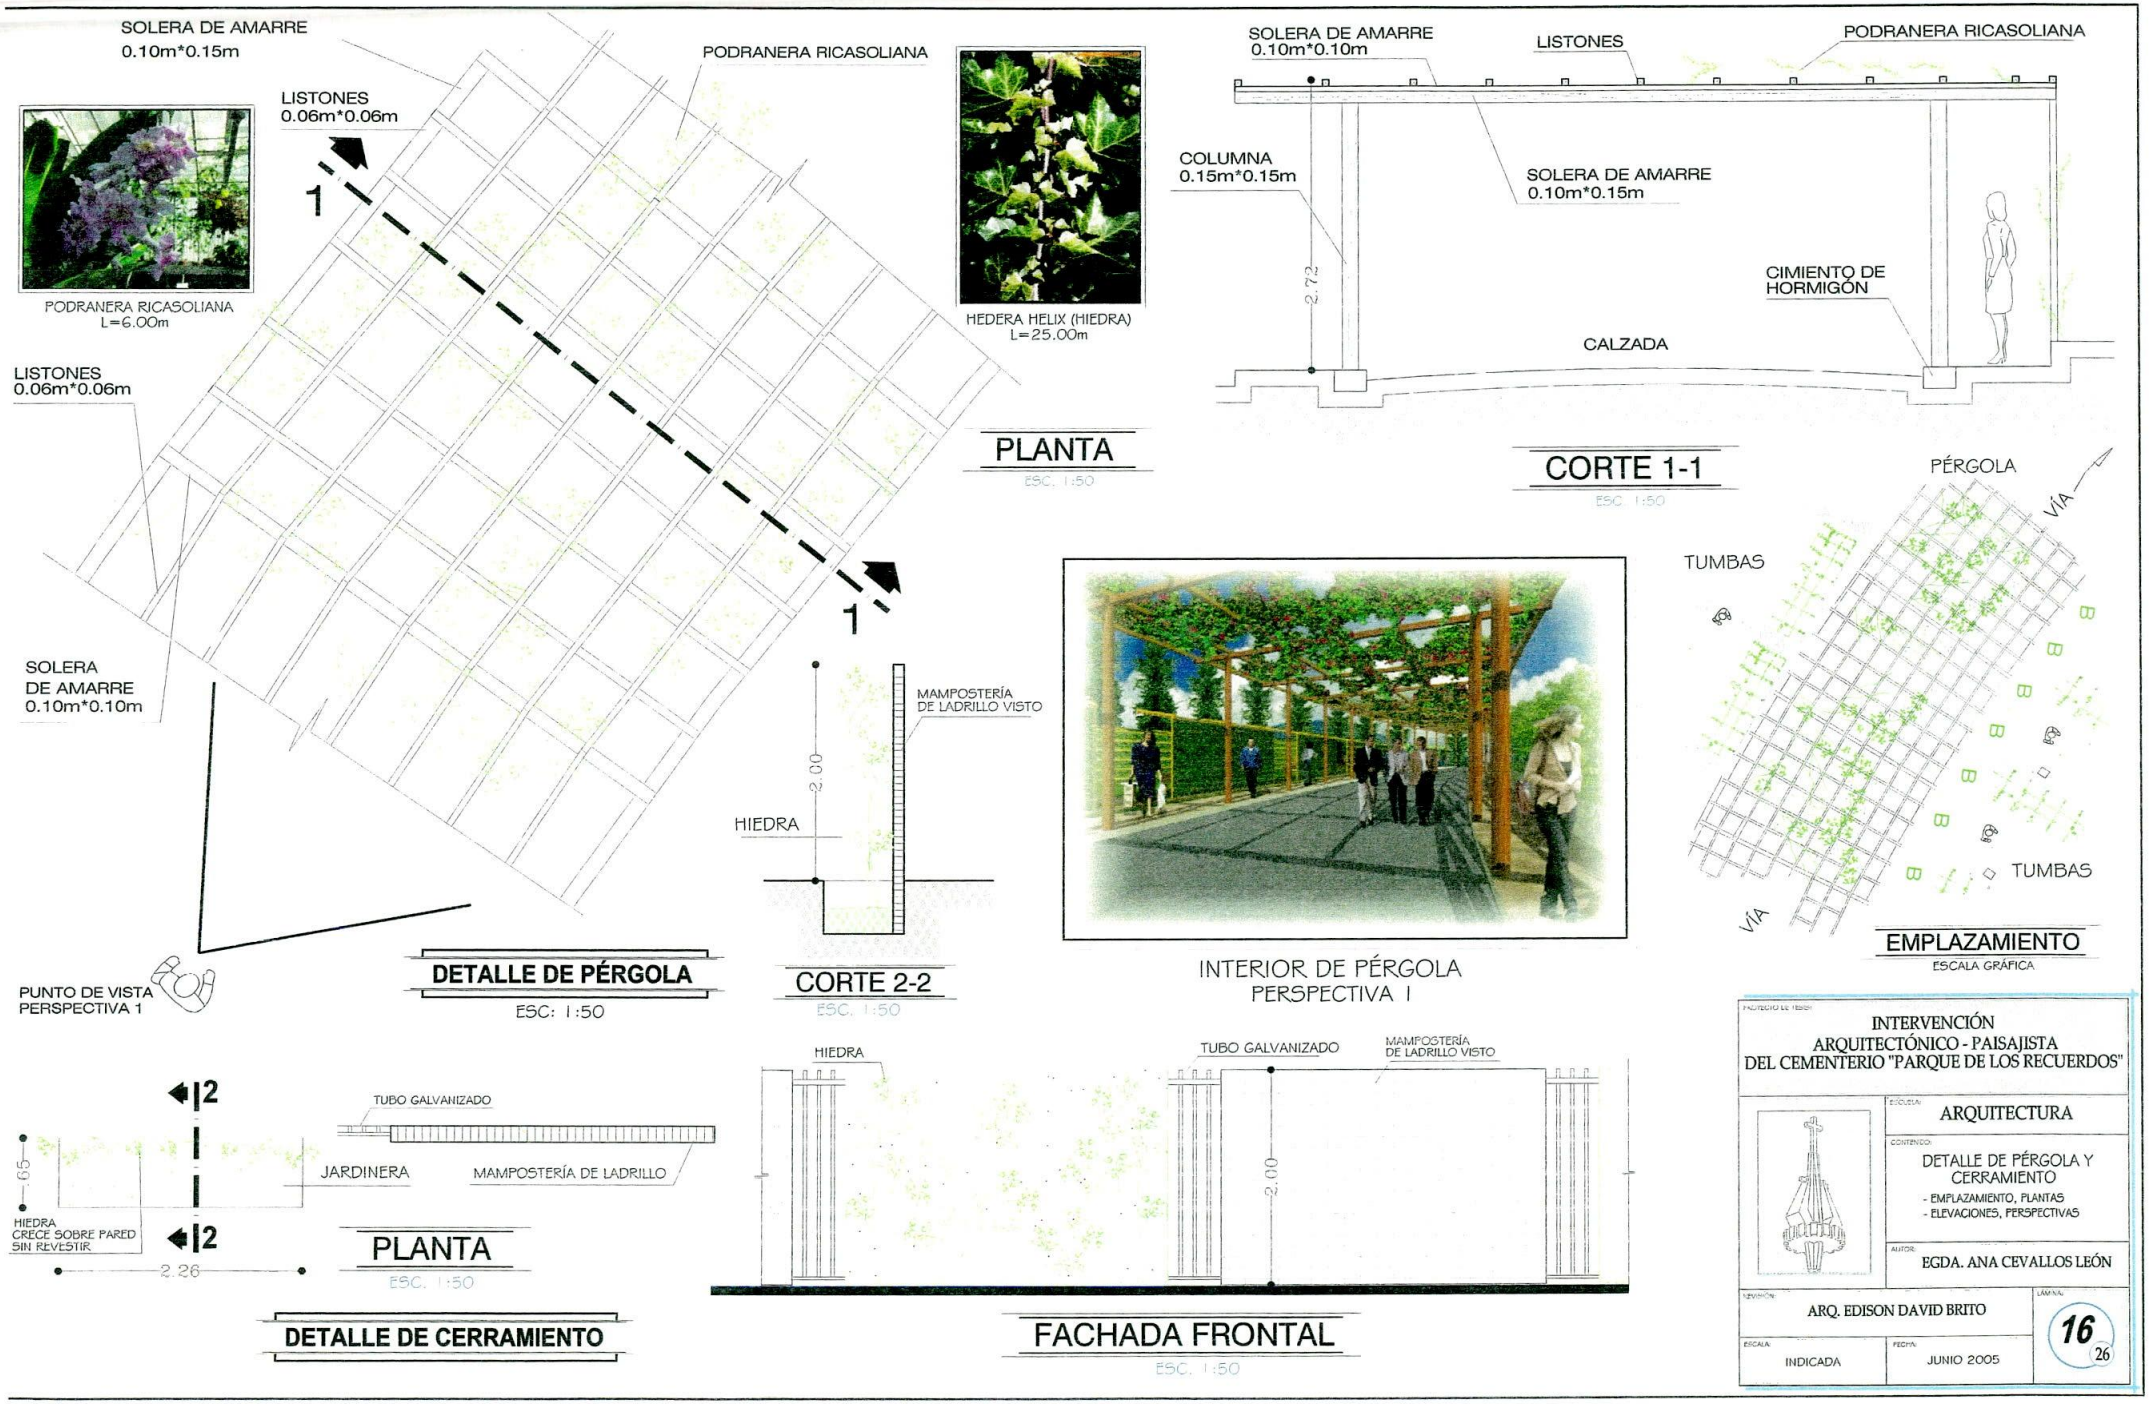
SOLERA DE AMARRE
0.10m*0.15m
LISTONES
0.06m*0.06m
PODRANERA RICASOLIANA
PODRANERA RICASOLIANA
L=6.00m
HEDERA HELIX (HIEDRA)
L=25.00m
LISTONES
0.06m*0.06m
SOLERA
DE AMARRE
0.10m*0.10m
1
1
PLANTA
ESC. 1:50
SOLERA DE AMARRE
0.10m*0.10m
LISTONES
PODRANERA RICASOLIANA
COLUMNA
0.15m*0.15m
SOLERA DE AMARRE
0.10m*0.15m
2.72
CIMIENTO DE
HORMIGÓN
CALZADA
CORTE 1-1
ESC. 1:50
PÉRGOLA
VÍA
TUMBAS
TUMBAS
VÍA
EMPLAZAMIENTO
ESCALA GRÁFICA
MAMPOSTERÍA
DE LADRILLO VISTO
2.00
HIEDRA
CORTE 2-2
ESC. 1:50
INTERIOR DE PÉRGOLA
PERSPECTIVA 1
PUNTO DE VISTA
PERSPECTIVA 1
DETALLE DE PÉRGOLA
ESC: 1:50
2
TUBO GALVANIZADO
.65
JARDINERA
MAMPOSTERÍA DE LADRILLO
HIEDRA
CRECE SOBRE PARED
SIN REVESTIR
2
2.26
PLANTA
ESC. 1:50
DETALLE DE CERRAMIENTO
HIEDRA
TUBO GALVANIZADO
MAMPOSTERÍA
DE LADRILLO VISTO
2.00
FACHADA FRONTAL
ESC. 1:50
PROYECTO DE TESIS:
INTERVENCIÓN
ARQUITECTÓNICO - PAISAJISTA
DEL CEMENTERIO "PARQUE DE LOS RECUERDOS"
ESCUELA:
ARQUITECTURA
CONTENIDO:
DETALLE DE PÉRGOLA Y
CERRAMIENTO
- EMPLAZAMIENTO, PLANTAS
- ELEVACIONES, PERSPECTIVAS
AUTOR:
EGDA. ANA CEVALLOS LEÓN
REVISIÓN:
ARQ. EDISON DAVID BRITO
LÁMINA:
16
26
ESCALA:
INDICADA
FECHA:
JUNIO 2005

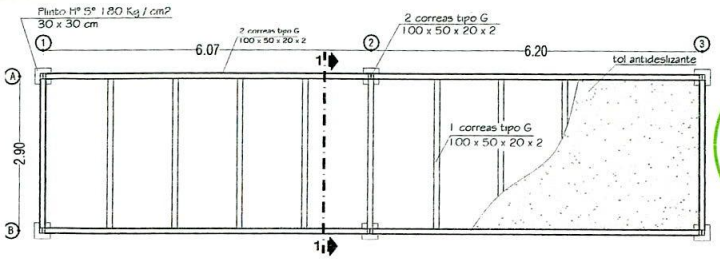

CIMENTACIÓN

ESCALA 1:100

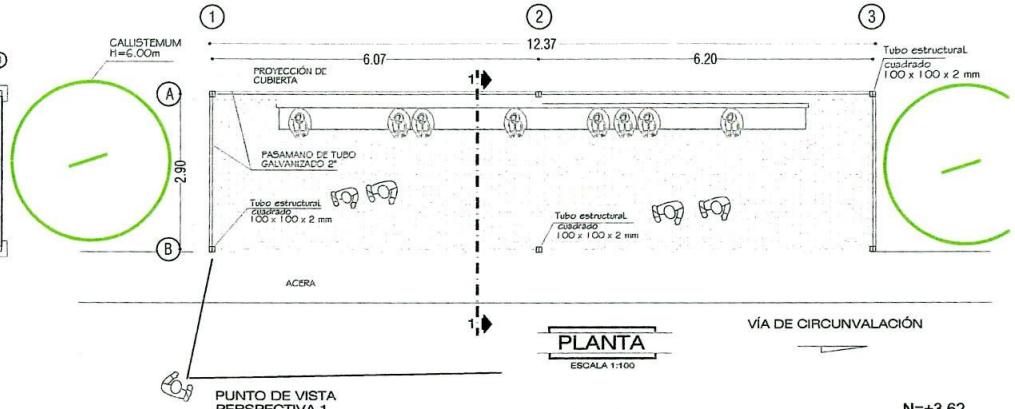

PLANTA

ESCALA 1:100

PUNTO DE VISTA
PERSPECTIVA 1

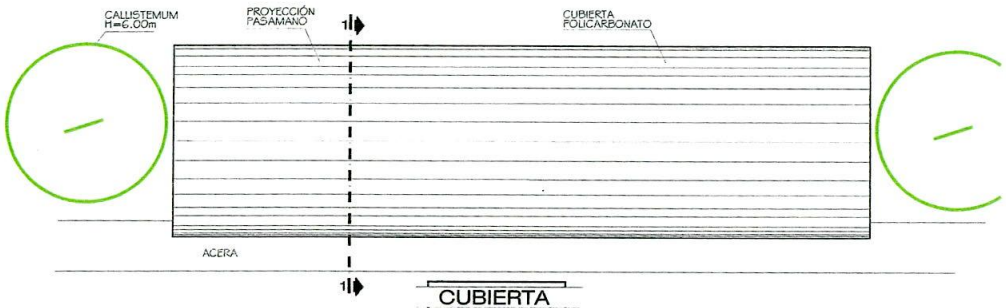

CUBIERTA

ESCALA 1:100

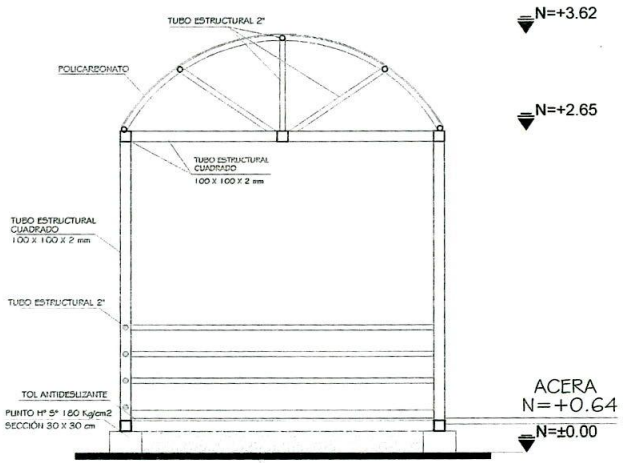

CORTE 1-1

ESCALA 1:50

FACHADA FRONTAL

ESCALA 1:100

PROTECTOR DE LLUVIAS
PERSPECTIVA I

DESCRIPCIÓN DEL PROYECTO

DEBIDO A QUE EL PROYECTO HA SIDO PLANIFICADO TOMANDO EN CUENTA EL MÍNIMO PORCENTAJE PARA CIRCULACIÓN VEHICULAR Y, DEBIDO A LA MAGNITUD DEL PROYECTO, SE HA VISTO LA NECESIDAD DE PLANIFICAR UNA VÍA DE CIRCUNVALACION LA MISMA QUE PERMITE LLEGAR A LAS PARTES MÁS DISTANTES DEL CEMENTERIO.

SIMULTÁNEAMENTE SURGE OTRA NECESIDAD, MIENTRAS LAS PERSONAS VAN ACOMPAÑANDO AL DIFUNTO EN EL CORTEJO FÚNEBRE, PUEDEN DARSE VARIAS SITUACIONES, POR EJEMPLO, UN INTENSO SOL, UNA PERTINÁS LLUVIA O SIMPLEMENTE ALGUIEN NECESITA UN DESCANSO, PENSANDO EN ESTAS SITUACIONES SE CREÓ ESTE TIPO DE ESPACIOS .

CALLISTEMUN (CEPILLO)
H=6.00m

CUADRO DE ACABADOS

RUBRO	ESPECIFICACIONES
CIMENTACIÓN	Hº Sº
ESTRUCTURA	METALICA
CUBIERTA	POLICARBONATO
ENLUCIDOS	CEMENTO
REVESTIMIENTOS	CEMENTO
PISOS	TOL ANTIDESLISANTE.
PASAMANOS	TUBO GALVANIZADO 2"

PROYECTO DE TESIS:

INTERVENCIÓN ARQUITECTÓNICO - PAISAJISTA DEL CEMENTERIO "PARQUE DE LOS RECUERDOS"

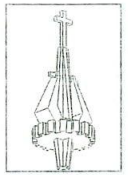

ESCUELA:

ARQUITECTURA

CONTENIDO:

PROTECTORES DE LLUVIA

- PLANTA DE CIMENTACIÓN
- PLANTA ÚNICA
- PLANTA DE CUBIERTAS
- FACHADA FRONTAL
- CORTE 1 - 1
- PERSPECTIVA

AUTOR:

EGDA. ANA CEVALLOS LEÓN

REVISIÓN:

ARQ. EDISON DAVID BRITO

LÁMINA:

17

26

ESCALA:

INDICADA

FECHA:

JUNIO 2005

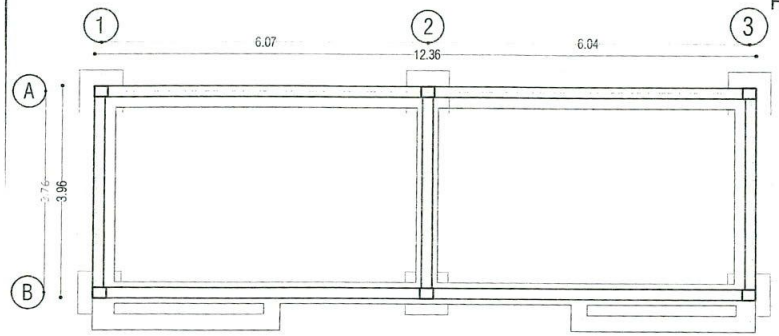

CIMENTACIÓN

ESCALA: 1:100

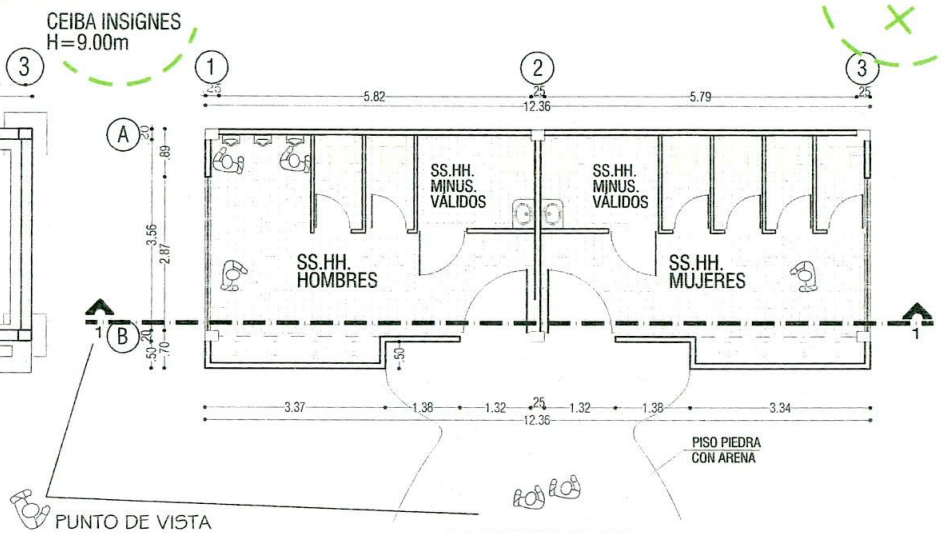

PLANTA ÚNICA

ESCALA: 1:100

CEIBA INSIGNES
H=9.00m

HEDERA HELIX (HIEDRA)
L=25.00m

CUADRO DE ESPECIFICACIONES	
RUBRO	ESPECIFICACIONES
CIMIENTOS	MAMPOSTERIA PIEDRA
ESTRUCTURA	H° A°
PAREDES	MAMP.LADRILLO VISTO Y MODULOS MELAMINA
CUBIERTA	TEJA VIDRIADA
ESTR. CUBIERTA	ESTRUCTURA METALICA
CONTRAPISOS	Ho SIMPLE
PISOS	LADRILLO DE PISO
PUERTAS	MADERA
VENTANAS	ALUMINIO Y VIDRIO
CIELO RASO	ESTUCO

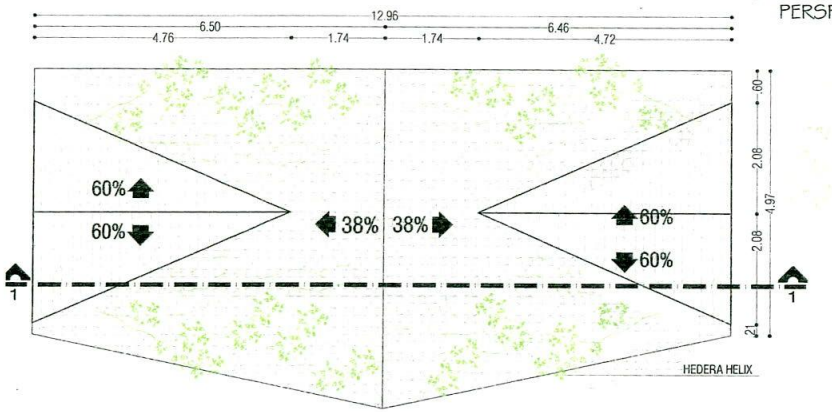

PLANTA DE CUBIERTAS

ESCALA: 1:100

FACHADA FRONTAL

ESCALA: 1:100

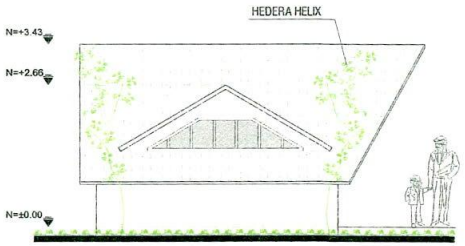

FACHADA LATERAL

ESCALA: 1:100

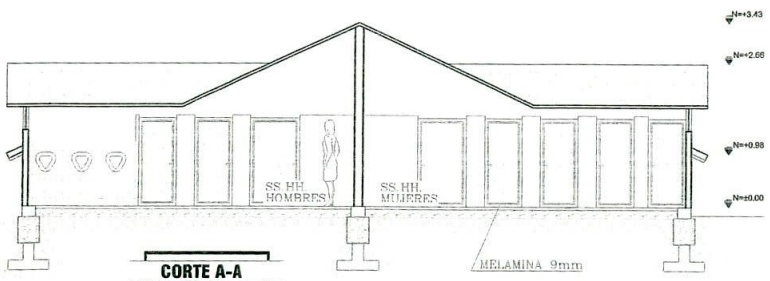

CORTE A-A

ESCALA: 1:100

BATERÍAS SANITARIAS
PERSPECTIVA 1

PROYECTO DE TESIS:

INTERVENCIÓN
ARQUITECTÓNICO - PAISAJISTA
DEL CEMENTERIO "PARQUE DE LOS RECUERDOS"

ESCUELA:

ARQUITECTURA

CONTENIDO:

BATERÍAS SANITARIAS TIPO

- PLANTA DE CIMENTACIÓN, PLANTA ÚNICA
- ELEVACIONES, PERSPECTIVA

AUTOR:

EGDA. ANA CEVALLOS LEÓN

REVISIÓN:

ARQ. EDISON DAVID BRITO

ESCALA:

INDICADA

FECHA:

JUNIO 2005

LÁMINA:

18

26

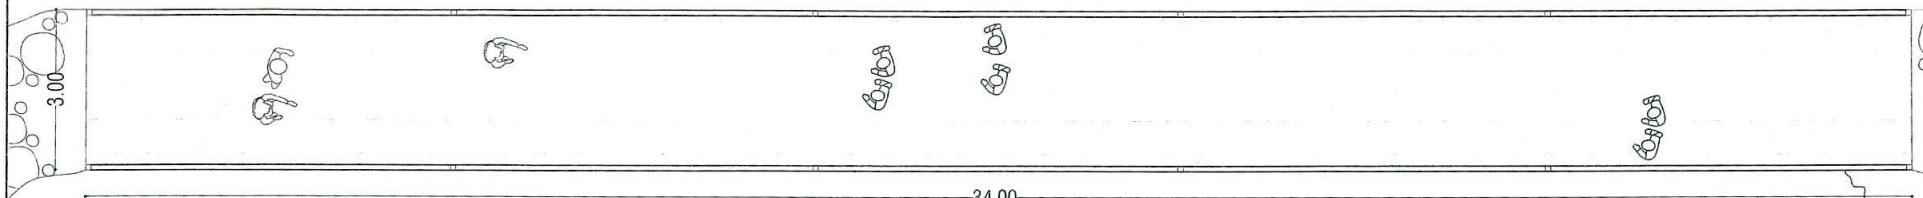

PLANTA

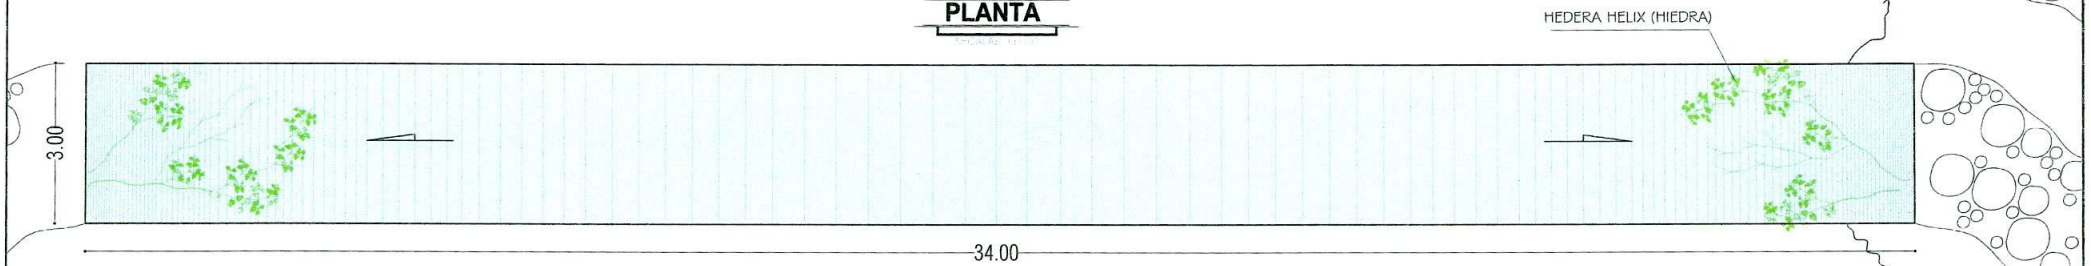

PLANTA DE CUBIERTAS

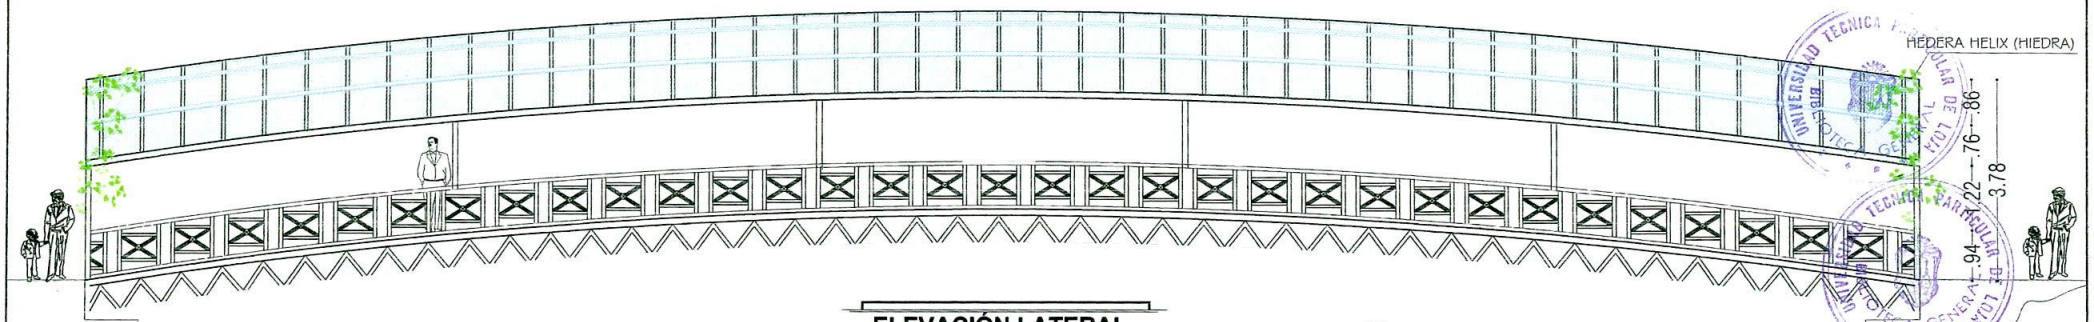

ELEVACIÓN LATERAL

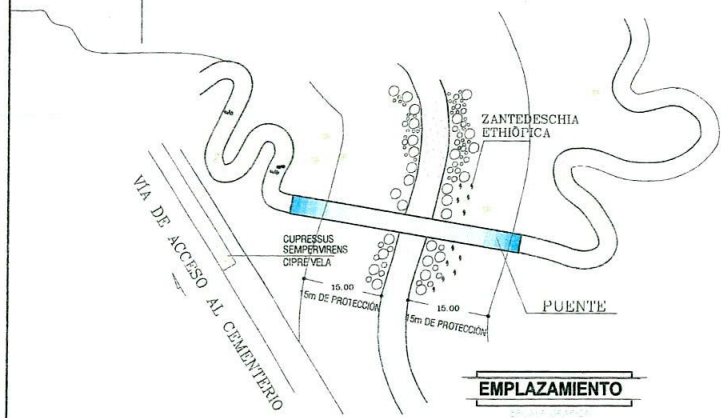

EMPLAZAMIENTO

CUADRO DE ESPECIFICACIONES	
RUBRO	ESPECIFICACIONES
ESTRUCTURA	DE METAL
ESTRUC. DE CUBIERTA	METAL
CUBIERTA	POLICARBONATO
PISO	TOL ANTIDESLIZANTE
PASAMANOS	DE METAL

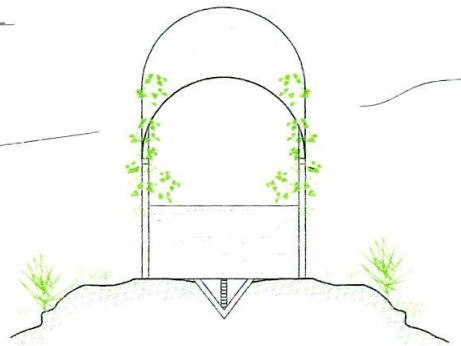

ELEVACIÓN FRONTAL

PROYECTO DE TESIS:

INTERVENCIÓN
ARQUITECTÓNICO - PAISAJISTA
DEL CEMENTERIO "PARQUE DE LOS RECUERDOS"

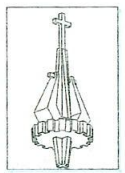

ESCUELA:

ARQUITECTURA

CONTENIDO:

MAUSOLEO TIPO
OSARIOS PARA ADULTOS
(CUBOS)

- EMPLAZAMIENTO, PLANTA
- PLANTA DE CUBIERTAS, ELEVACIONES

AUTOR:

EGDA. ANA CEVALLOS LEÓN

ASESOR:

ARQ. EDISON DAVID BRITO

LÁMINA:

19
26

ESCALA:

INDICADA

FECHA:

JUNIO 2005

UNIVERSIDAD TECNICA PARTICULAR DE LOJA
BIBLIOTECA GENERAL

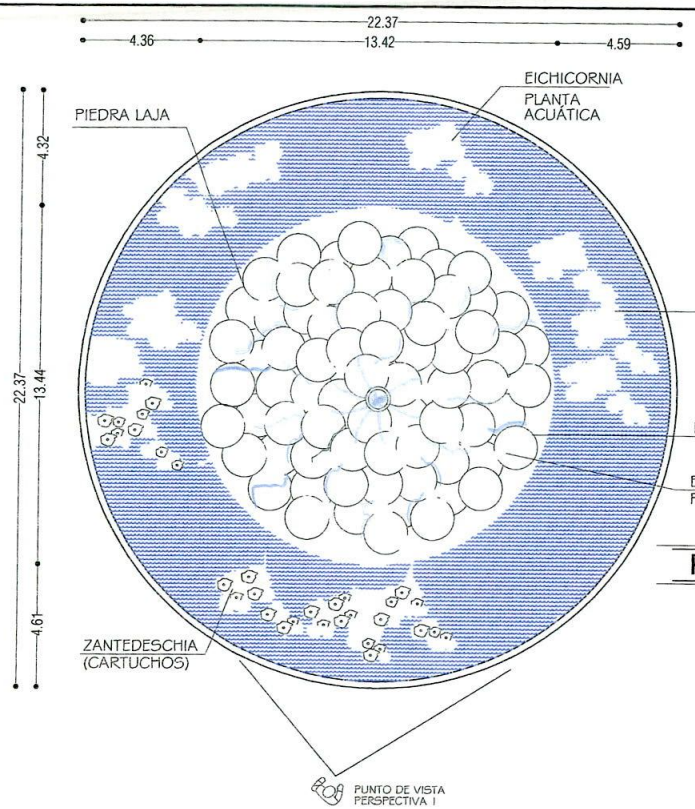

PLANTA

ESC. 1:200

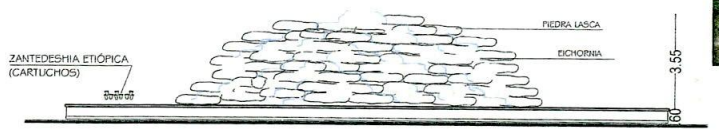

FACHADA FRONTAL

ESC. 1:200

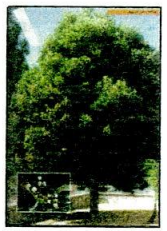

ÁLAMO
H=10.00m

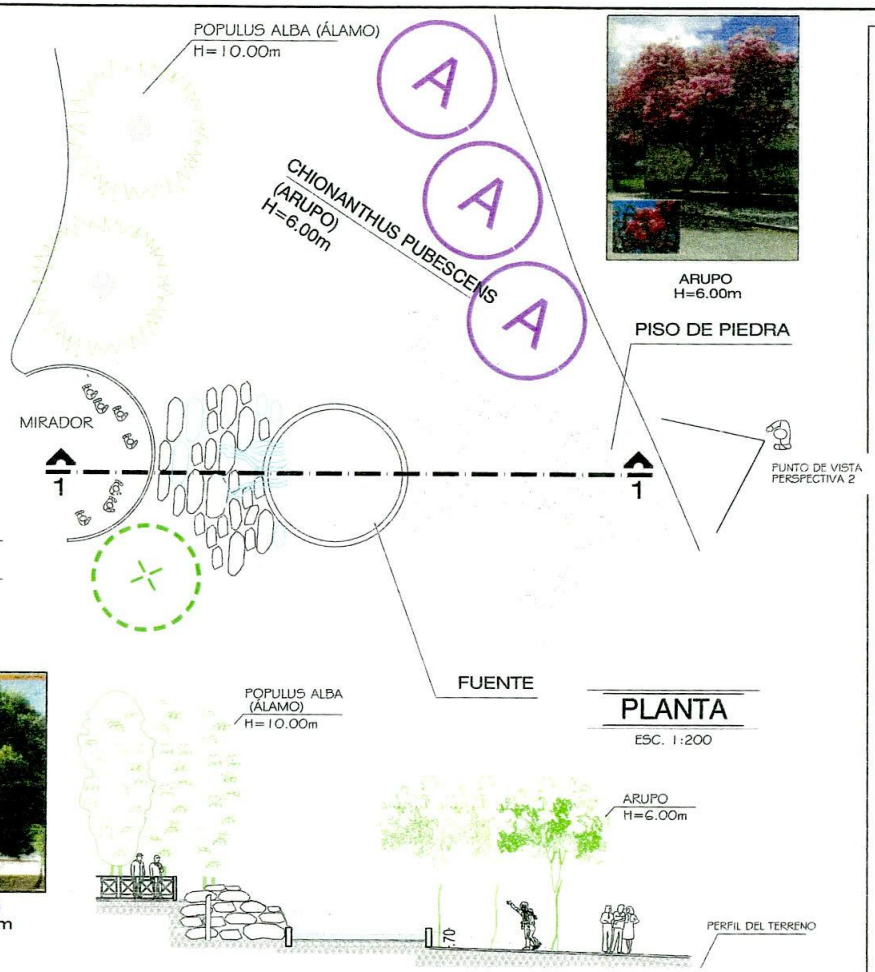

ARUPO
H=6.00m

PLANTA

ESC. 1:200

CORTE 1-1

ESC. 1:200

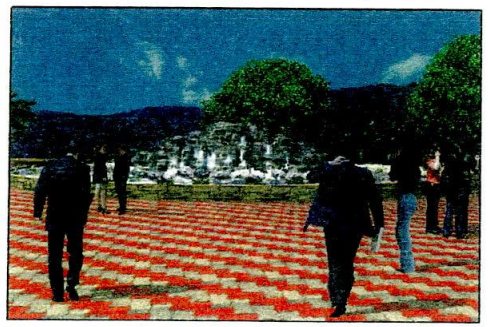

PILETA CENTRAL
PERSPECTIVA 1

ACCESO A CASCADA
PERSPECTIVA 1

DESCRIPCIÓN DEL PROYECTO

LA PILETA CENTRAL, ADEMÁS DE SER UN ELEMENTO DECORATIVO, SE CONSTITUYE EN UN ELEMENTO SIMBÓLICO.

EL AGUA ES VIDA, POR LO TANTO REPRESENTA LA ESPERANZA DE VIDA ETERNA QUE TODO SER HUMANO QUE EJERCE FE EN EL SACRIFICIO DE JESUS, TIENE.

POR ESTA MISMA RAZÓN LAS TUMBAS HAN SIDO DISPUESTAS EN FORMA RADIAL CUYO CENTRO ES EL CENTRO DE LA PILETA.

ZANTEDESCHIA
H=40.00cm

EICHORNIA
H=20.00cm

CUADRO DE ESPECIFICACIONES

RUBRO	ESPECIFICACIONES
FUENTE	
CIMIENTOS	MAMPOSTERIA PIEDRA
ESTRUCTURA	Hº Aº
PAREDES	MAMPOSTERÍA DE LADRILLO
CASCADA	PIEDRA LAJA
CONTRAPISOS	Ho SIMPLE
PISOS	HORMIPISO
REVESTIMIENTO	HORMIGÓN BUSARDEADO

PROYECTO DE TESIS:

INTERVENCIÓN
ARQUITECTÓNICO - PAISAJISTA
DEL CEMENTERIO "PARQUE DE LOS RECUERDOS"

ESCUELA: ARQUITECTURA

CONTENIDO:

DETALLE DE PILETA

- PLANTAS, FACHADAS
- PERSPECTIVAS

AUTOR: EGDA. ANA CEVALLOS LEÓN

REVISIÓN: ARQ. EDISON DAVID BRITO

ESCALA: INDICADA

FECHA: JUNIO 2005

LÁMINA: 20/26

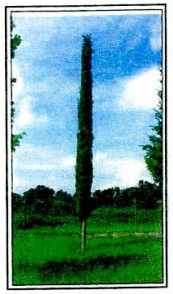

CUPRESSUS SEMPERVIRENS
H=10.00m

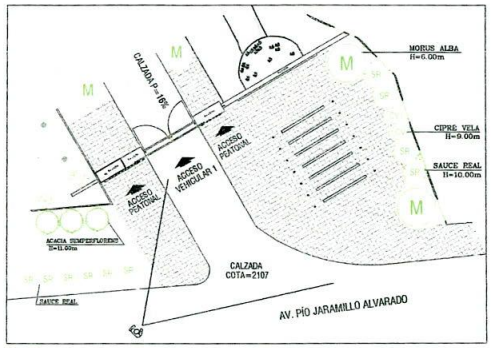

EMPLAZAMIENTO

ESCALA: 1:150

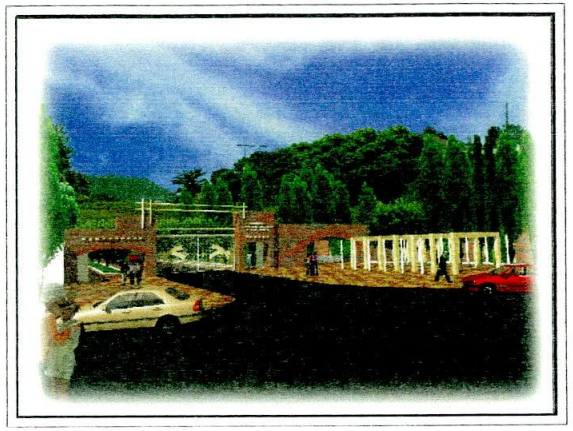

ACCESO PRINCIPAL A CEMENTERIO
PERSPECTIVA 1

MORUS ALBA (MORERA)
H=6.00m

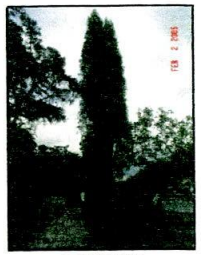

SAUCE REAL
H=9.00m

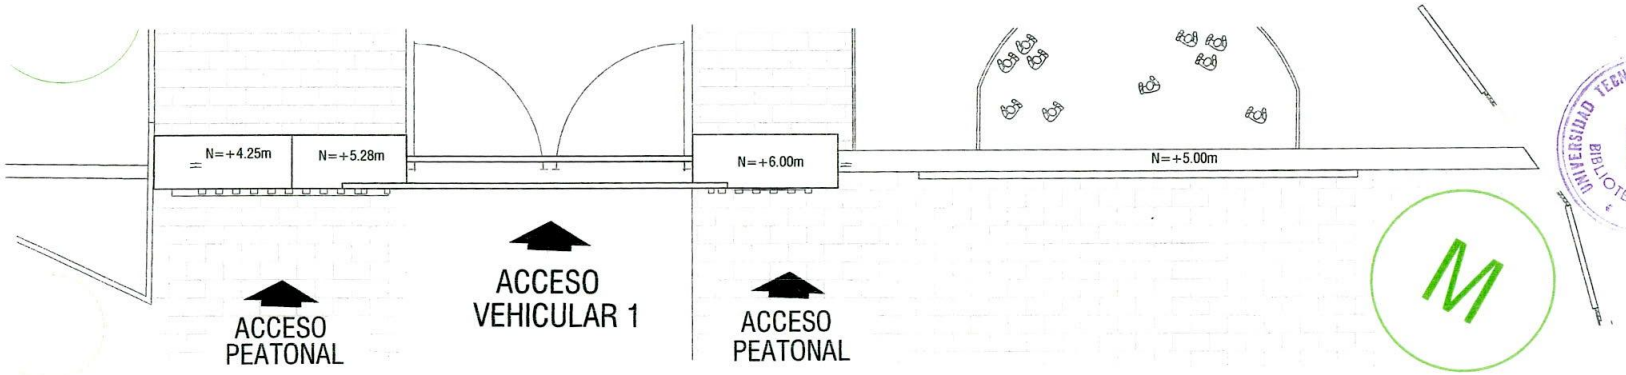

PLANTA

ESCALA: 1:150

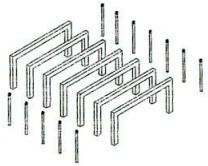

DETALLE A

CUADRO DE ESPECIFICACIONES	
RUBRO	ESPECIFICACIONES
CIMIENTOS	MAMPOSTERIA PIEDRA
ESTRUCTURA	H° A°
PAREDES	MAM. DE LADRILLO VISTO
CONTRAPISOS	Ho SIMPLE
PISOS	HORMIPISO
PUERTAS	POLICARBONATO Y TUBO GALVANIZADO

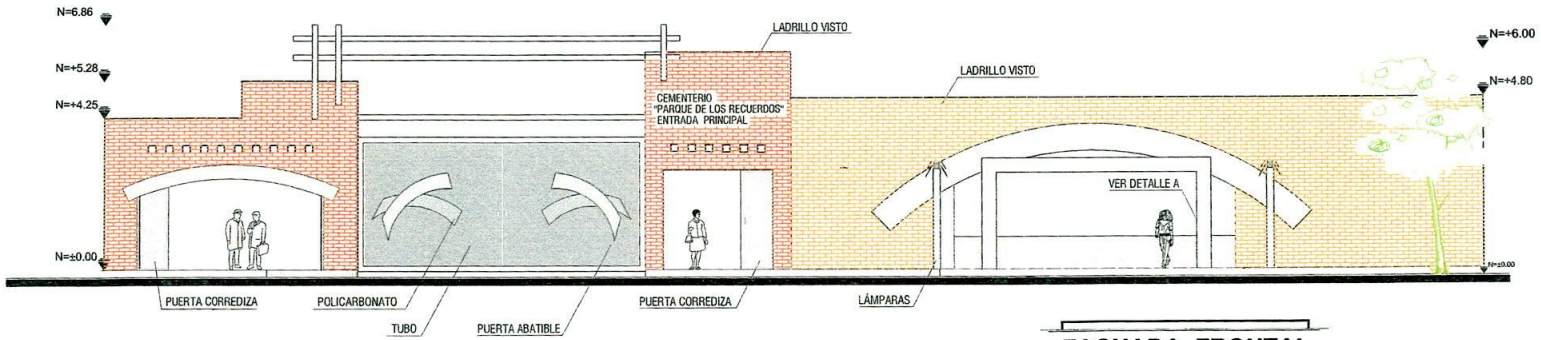

FACHADA FRONTAL

ESCALA: 1:150

UNIVERSIDAD TÉCNICA PARTICULAR DE LOJA
BIBLIOTECA GENERAL

PROYECTO DE TESIS:

INTERVENCIÓN
ARQUITECTÓNICO - PAISAJISTA
DEL CEMENTERIO "PARQUE DE LOS RECUERDOS"

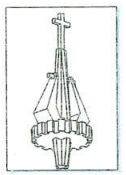

ESCUELA: ARQUITECTURA

CONTENIDO:

ENTRADA PRINCIPAL
- EMPLAZAMIENTO, PLANTA
- FACHADA FRONTAL, PERSPECTIVA

AUTOR: EGDA. ANA CEVALLOS LEÓN

REVISIÓN: ARQ. EDISON DAVID BRITO

ESCALA: INDICADA

FECHA: JUNIO 2005

LÁMINA: 21 / 26

EMPLAZAMIENTO

ESCALA GRAFICA

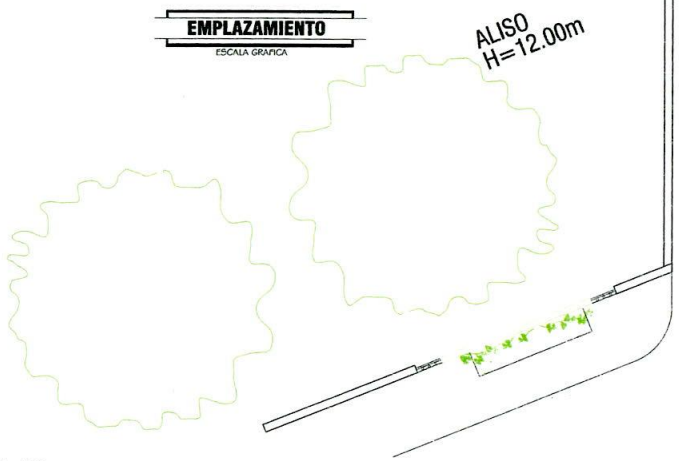

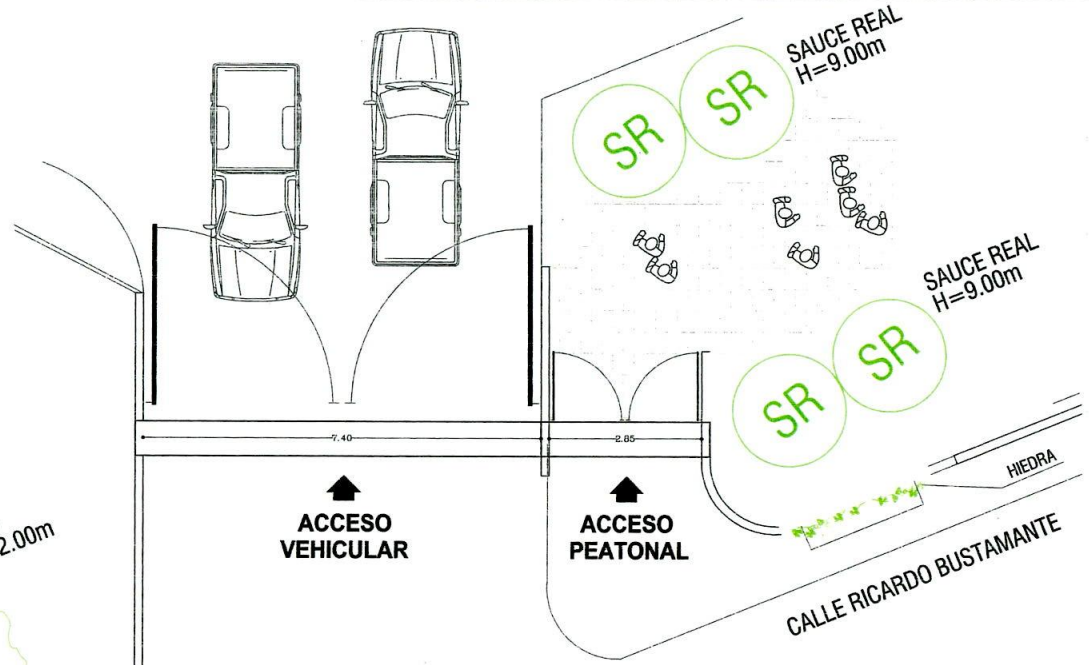

PLANTA

ESCALA: 1:100

HEDERA HELIX (HIEDRA)
L=25.00m

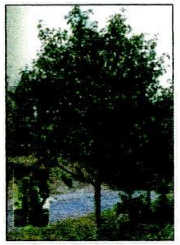

ALNUS JORULLENSIS (ALISO)
H=12.00m

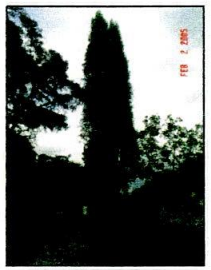

SAUCE REAL
H=9.00m

CUADRO DE ESPECIFICACIONES	
RUBRO	ESPECIFICACIONES
CIMIENTOS	MAMPOSTERIA PIEDRA
PAREDES	MAM. DE LADRILLO VISTO
CONTRAPISOS	Ho SIMPLE
PISOS	HORMIPISO
PUERTAS	ACERO GALVANIZADO Y POLICARBONATO

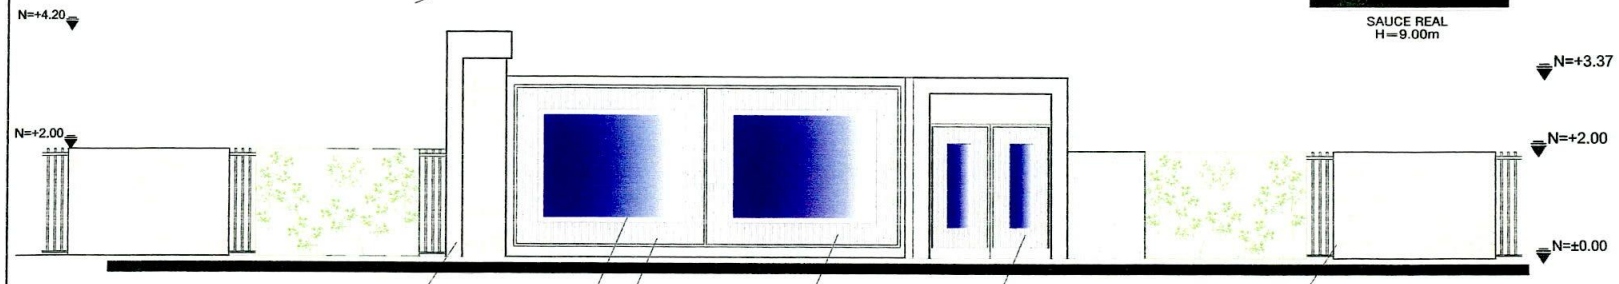

FACHADA FRONTAL

ESCALA: 1:100

PROYECTO DE TESIS:

INTERVENCIÓN
ARQUITECTÓNICO - PAISAJISTA
DEL CEMENTERIO "PARQUE DE LOS RECUERDOS"

ESCUELA: ARQUITECTURA

CONTENIDO:

ENTRADA OESTE
- EMPLAZAMIENTO
- PLANTA
- FACHADA FRONTAL

AUTOR: EGDA. ANA CEVALLOS LEÓN

REVISIÓN: ARQ. EDISON DAVID BRITO

ESCALA: INDICADA

FECHA: JUNIO 2005

LÁMINA: 22 / 26

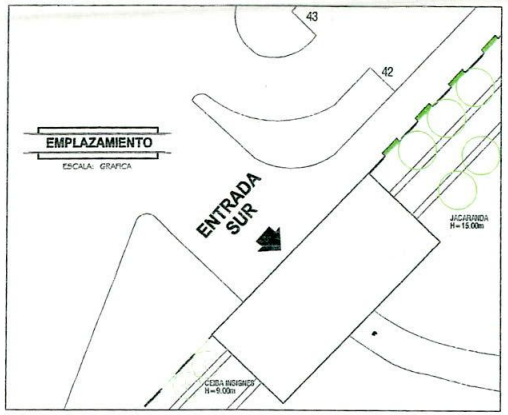

EMPLAZAMIENTO

ESCALA: GRAFICA

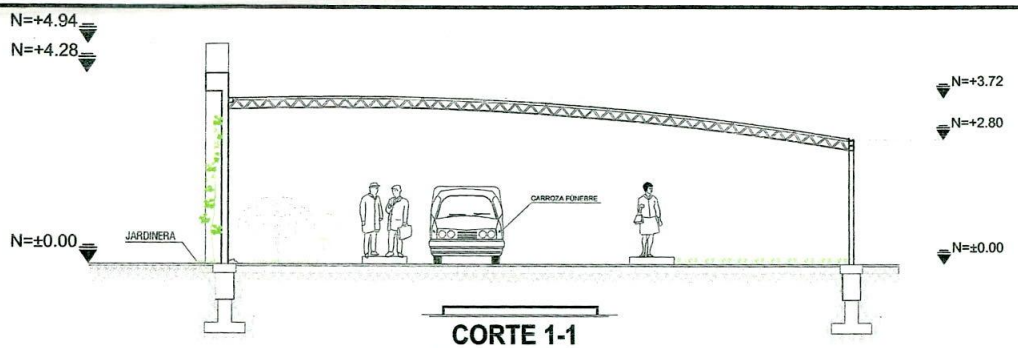

CORTE 1-1

ESCALA: 1:150

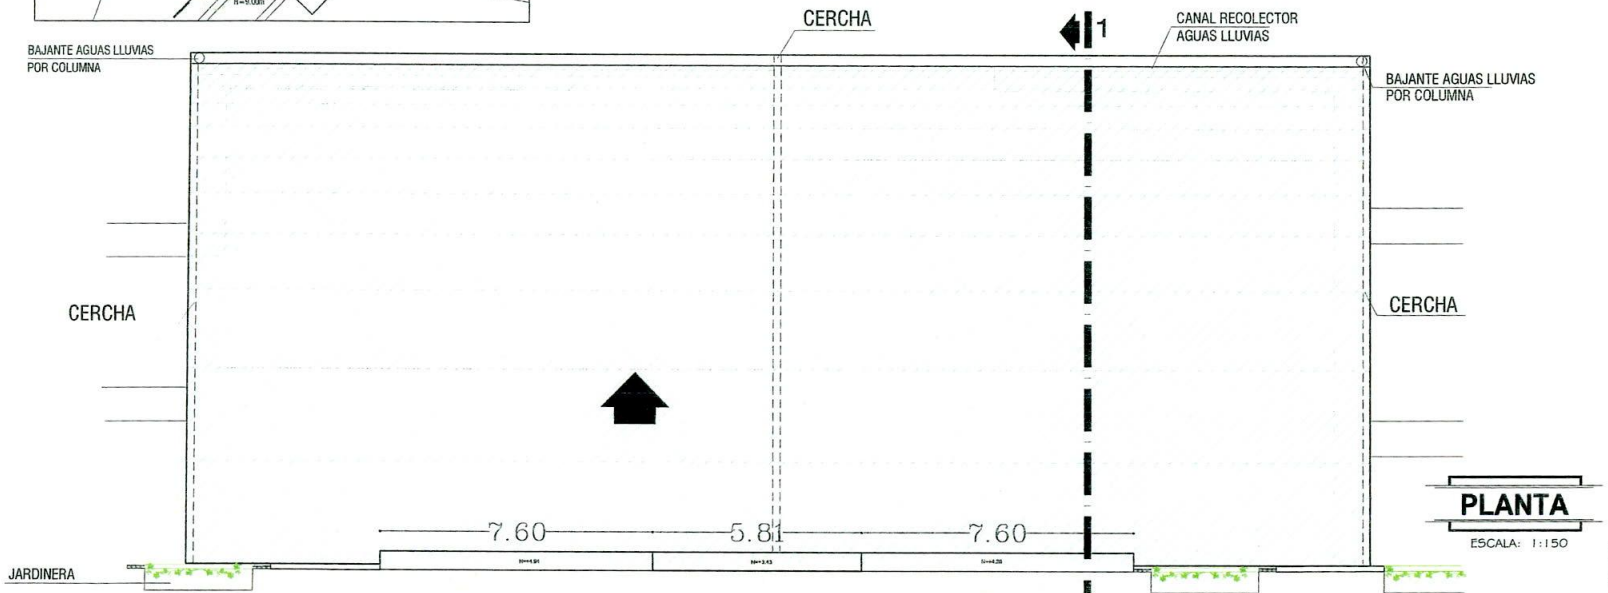

PLANTA

ESCALA: 1:150

ACCESO

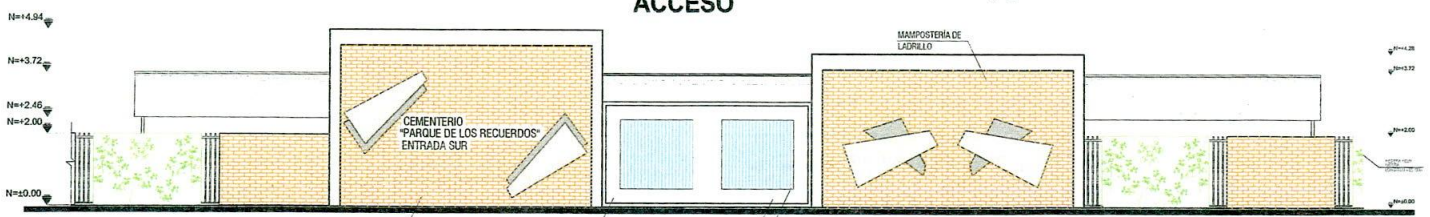

FACHADA FRONTAL

ESCALA: 1:150

HEDERA HELIX (HIEDRA) L=25.00m

JACARANDA H=15.00m

CEIBA INSIGNES H=15.00m

CUADRO DE ACABADOS	
RUBRO	ESPECIFICACIONES
CIMIENTOS	MAMPOSTERIA PIEDRA
ESTRUCTURA	H° A°
PAREDES	MAMP.LADRILLO VISTO
CUBIERTA	POLICARBONATO
CONTRAPISOS	Ho SIMPLE
PISOS	HORMIPISO
PUERTAS	ACERO GALVANIZADO

PROYECTO DE TESIS:

INTERVENCIÓN ARQUITECTÓNICO - PAISAJISTA DEL CEMENTERIO "PARQUE DE LOS RECUERDOS"

ESCUELA: ARQUITECTURA

CONTENIDO:

ENTRADA SUR

- EMPLAZAMIENTO, PLANTA
- FACHADA FRONTAL, CORTE 1-1

AUTOR: EGDA. ANA CEVALLOS LEÓN

REVISIÓN: ARQ. EDISON DAVID BRITO

ESCALA: INDICADA

FECHA: JUNIO 2005

LAMINA: 23 / 26

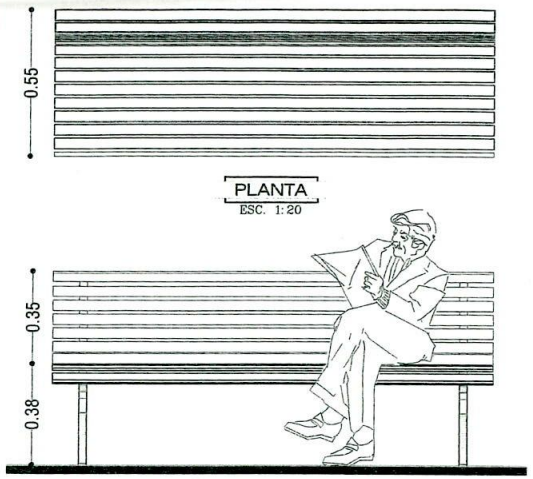

PLANTA
ESC. 1:20

FACHADA FRONTAL
ESC. 1:20

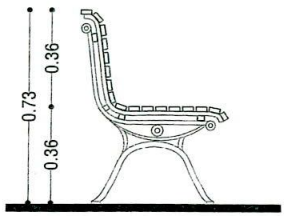

FACHADA LATERAL
ESC. 1:20

DETALLE DE ASIENTO

ESC. 1:20

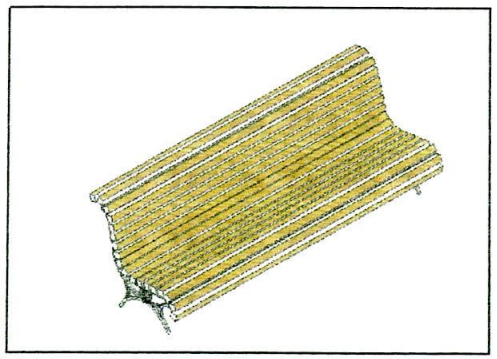

ASIENTO

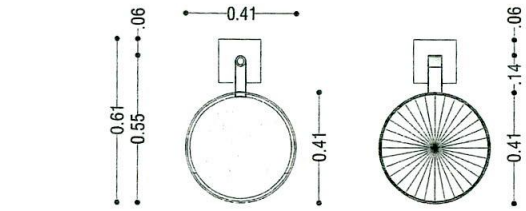

PLANTA
ESC. 1:20

CUBIERTA
ESC. 1:20

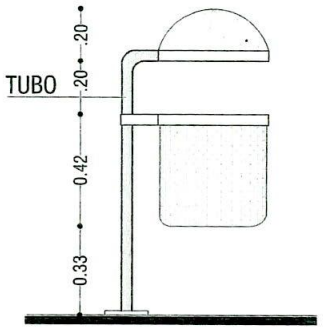

FACHADA LATERAL
ESC. 1:20

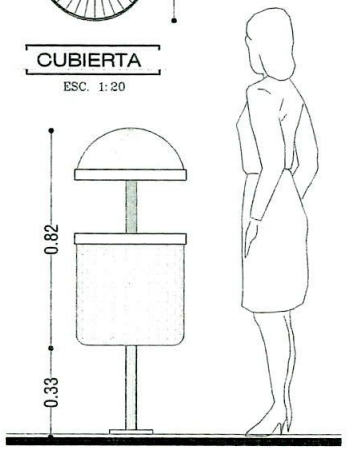

FACHADA FRONTAL
ESC. 1:20

DETALLE DE BASURERO

ESC. 1:20

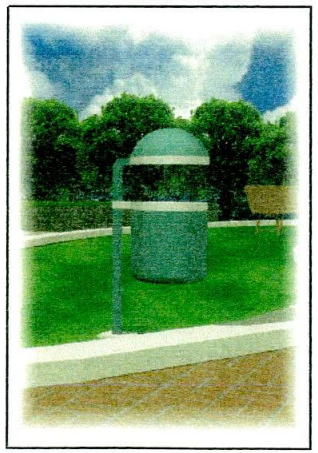

BASURERO

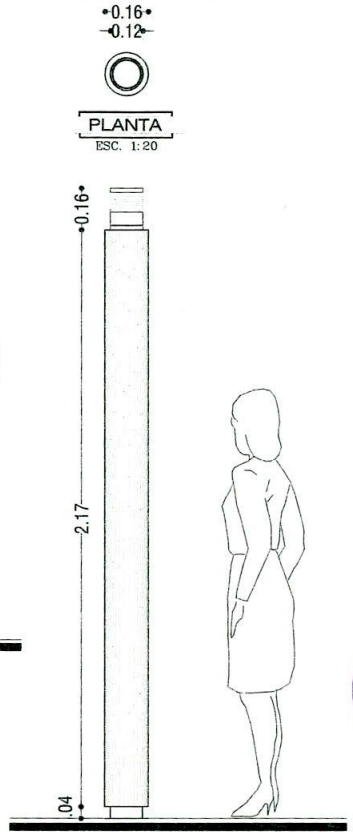

PLANTA
ESC. 1:20

FACHADA FRONTAL
ESC. 1:20

DETALLE DE LÁMPARA

ESC. 1:20

AXONOMETRÍA LUMINARIAS

CUADRO DE ESPECIFICACIONES

RUBRO	ESPECIFICACIONES
ASIENTO	
ESTRUCTURA	ACERO
ASIENTO	MADERA
ESPALDAR	MADERA
BASURERO	
ESTRUCTURA	TUBO GALVANIZADO
PAREDES	LÁMINAS DE ACERO
LÁMPARAS	
ESTRUCTURA	TUBO GALVANIZADO
PAREDES	LÁMINAS DE METAL

UNIVERSIDAD TÉCNICA PARTICULAR DE LOJA
BIBLIOTECA GENERAL

PROYECTO DE TESIS:

INTERVENCIÓN
ARQUITECTÓNICO - PAISAJISTA
DEL CEMENTERIO "PARQUE DE LOS RECUERDOS"

ESCUELA: ARQUITECTURA

CONTENIDO:

MOBILIARIO URBANO

- DETALLE DE ASIENTO
- DETALLE DE BASURERO
- DETALLE DE LÁMPARA

AUTOR: EGDA. ANA CEVALLOS LEÓN

REVISIÓN: ARQ. EDISON DAVID BRITO

ESCALA: INDICADA

FECHA: JUNIO 2005

LÁMINA: 24 / 26

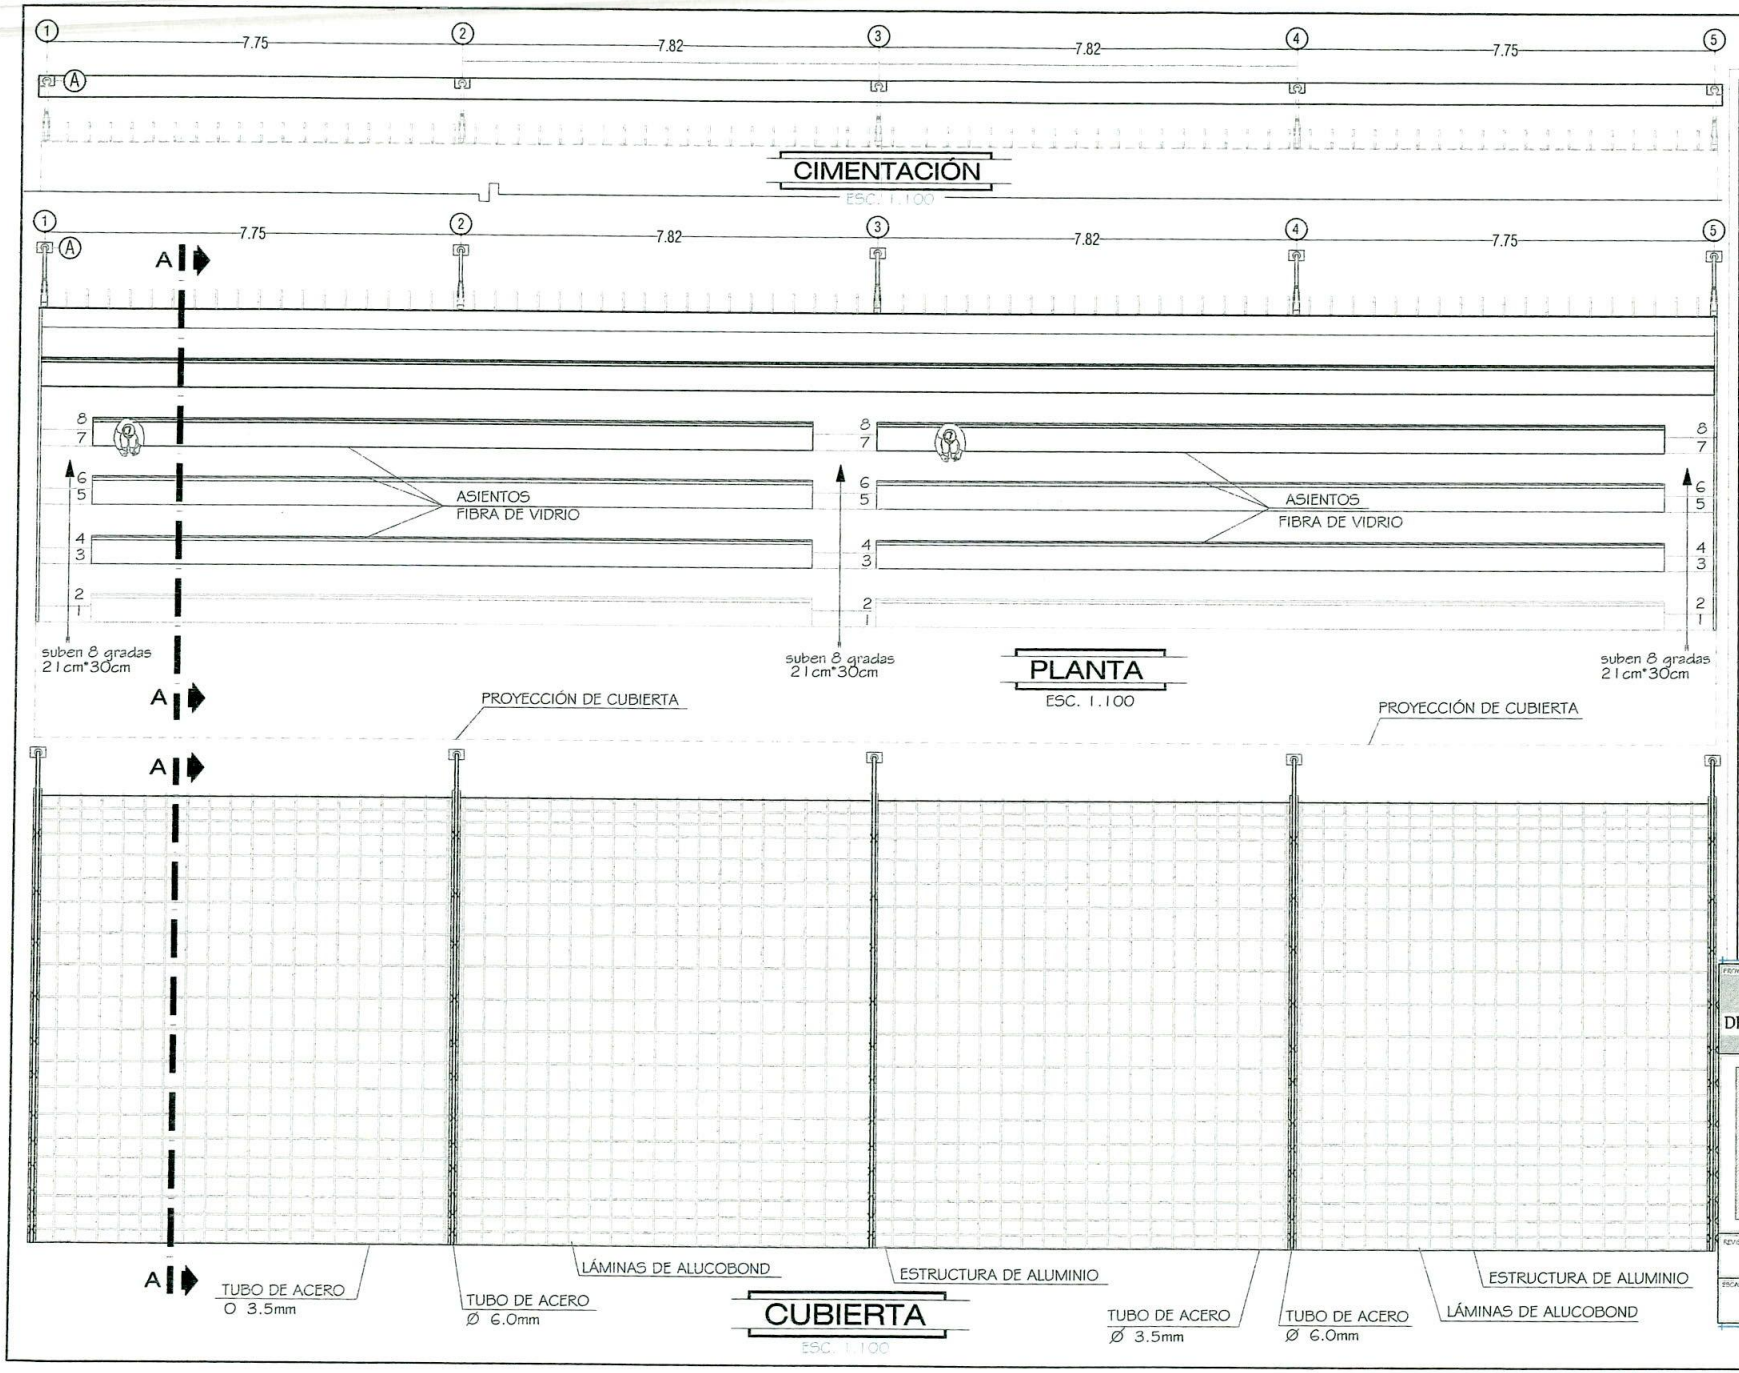

DESCRIPCIÓN DEL PROYECTO

ESTA CANCHA DE FOOTBALL ES UN EQUIPAMIENTO ANEXO AL CEMENTERIO, LA MISMA QUE SE HA MANTENIDO, PUES TIENE GRAN DEMANDA, ADEMÁS SE ENCUENTRA COMPLEMENTANDO EL CONJUNTO RECREACIONAL DEL PARQUE LINEAL DEL SUR.

POR TAL RAZÓN SE HA HECHO LAS DEBIDAS ADECUACIONES CON LA FINALIDAD DE QUE NINGUNO INTERRUMPA LAS ACTIVIDADES DEL OTRO.
ASÍ, SUS ACCESOS HAN SIDO REDISEÑADOS, PRINCIPALMENTE EL ACCESO VEHICULAR, QUE SE REALIZARÍA POR EL LADO IZQUIERDO DE LA CANCHA, EL INGRESO PEATONAL PERMANECE INALTERABLE.

YA NO EXISTE PASO AL CEMENTERIO POR LA PARTE POSTERIOR DE LA CANCHA, PUES SUS FUNCIONES SON COMPLETAMENTE DIFERENTES.

VÉASE LÁMINA NO. 25.1

CUADRO DE ESPECIFICACIONES

RUBRO	ESPECIFICACIONES
ESTRUCTURA	METÁLICA
RECUBRIMIENTO	LÁMINAS DE ALUCOBOND
CUBIERTA	LÁMINAS DE ALUCOBOND
CONTRAPISOS	Ho SIMPLE
PISO	TOL ANTIDESLIZANTE
ASIENTOS	FIBRA DE VIDRIO

PROYECTO DE TESIS:

INTERVENCIÓN ARQUITECTÓNICO - PAISAJISTA DEL CEMENTERIO "PARQUE DE LOS RECUERDOS"

ESCUELA: ARQUITECTURA

CONTENIDO:
PALCOS PARA CANCHA DE FOOTBALL
- PLANTA DE CIMENTACIÓN
- PLANTA
- PLANTA DE CUBIERTA

AUTOR: EGDA. ANA CEVALLOS LEÓN

REVISIÓN: ARQ. EDISON DAVID BRITO

ESCALA: INDICADA

FECHA: JUNIO 2005

LÁMINA: 25 / 26

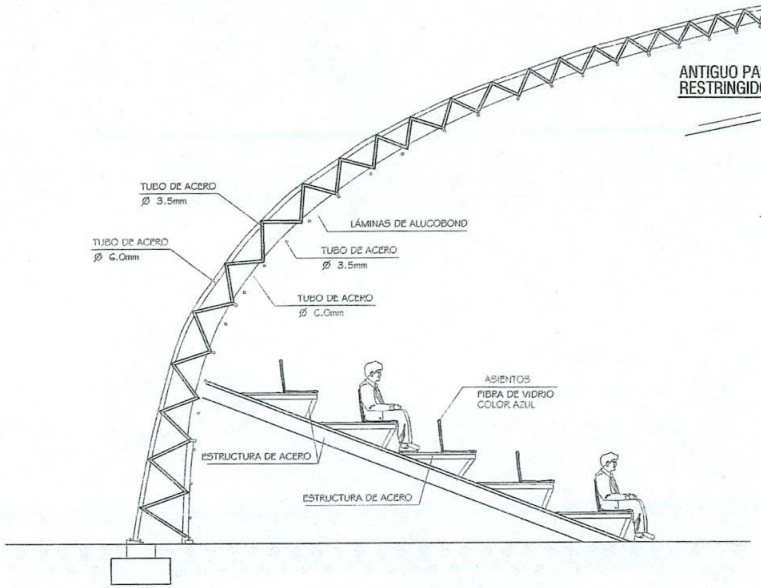

CORTE A - A

ESCALA: 1:75

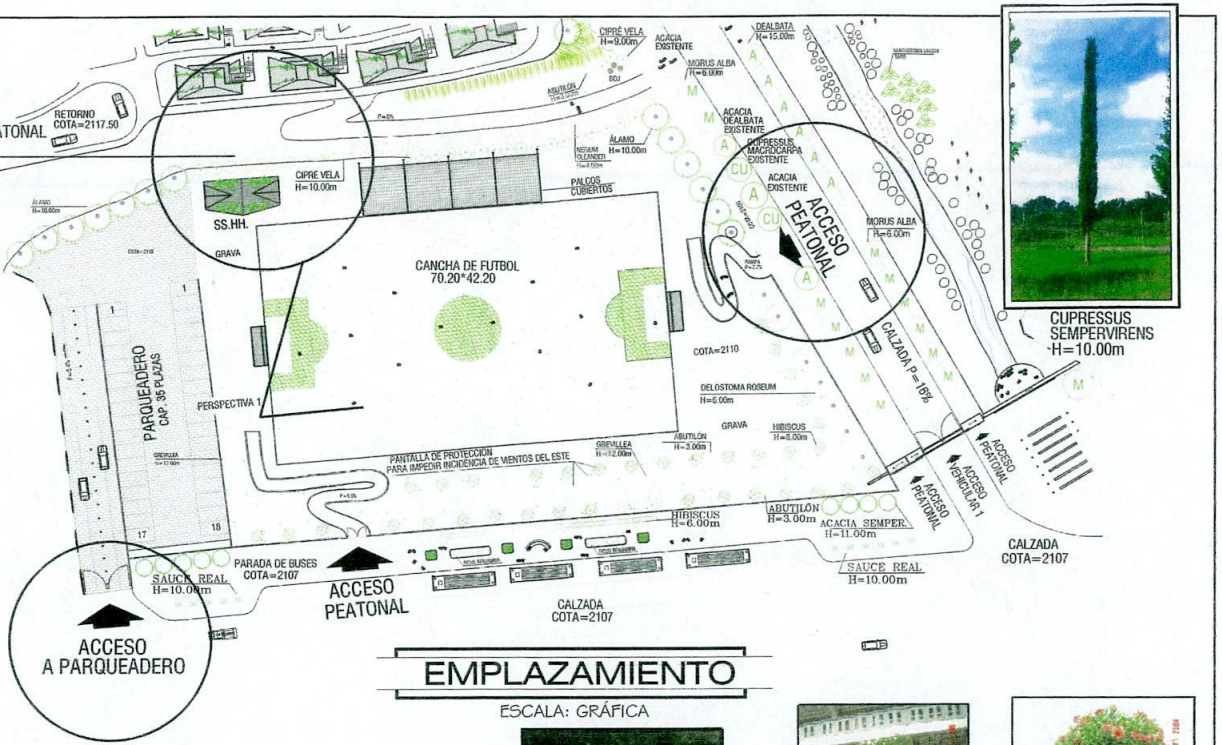

EMPLAZAMIENTO

ESCALA: GRÁFICA

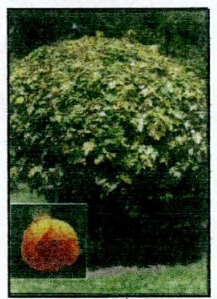

ABUTILÓN
H=3.00m

NERIUM OLEANDER
H=2.50m

HIBISCUS
H=6.00m

CANCHA DE FOOTBALL
PERSPECTIVA 1

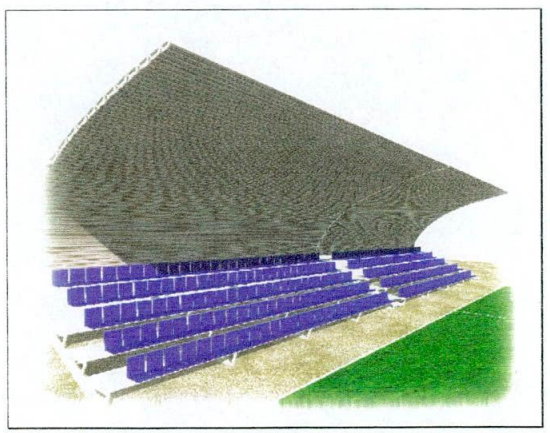

VOLUMETRÍA PALCOS

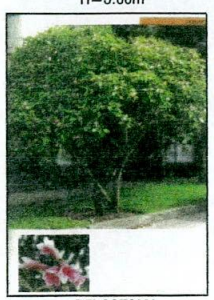

DELOSTOMA
H=5.00m

PROYECTO DE TESIS:

INTERVENCIÓN
ARQUITECTÓNICO - PAISAJISTA
DEL CEMENTERIO "PARQUE DE LOS RECUERDOS"

ESCUELA: ARQUITECTURA

CONTENIDO:
PALCOS PARA CANCHA DE FOOTBALL
- CORTE A-A
- EMPLAZAMIENTO
- PERSPECTIVAS

AUTOR: EGDA. ANA CEVALLOS LEÓN

REVISIÓN: ARQ. EDISON DAVID BRITO

ESCALA: INDICADA

FECHA: JUNIO 2005

LÁMINA: 25.1 / 26

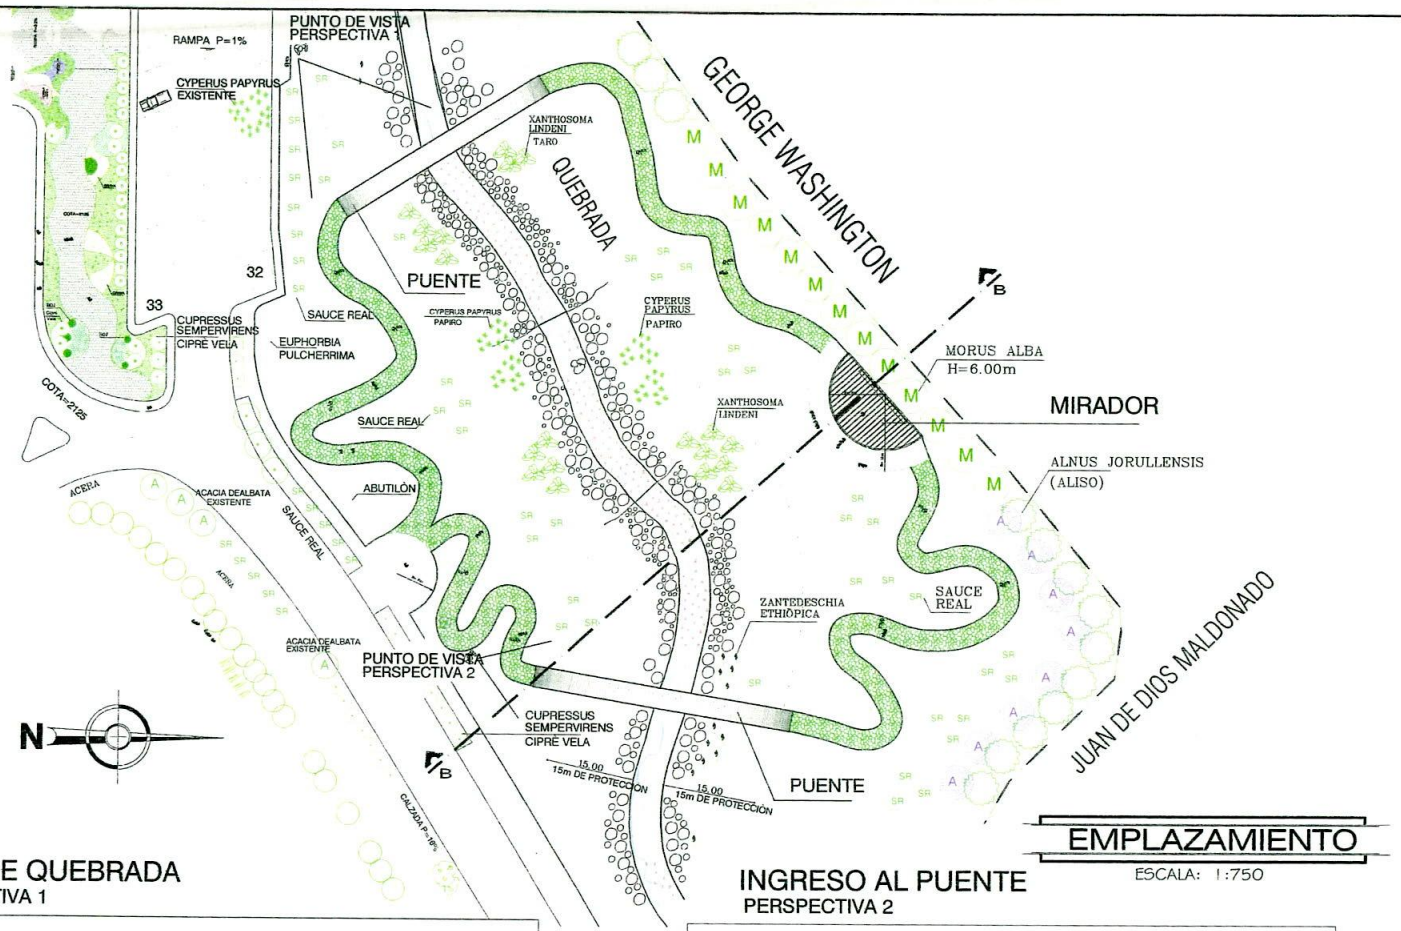

EMPLAZAMIENTO

ESCALA: 1:750

DESCRIPCIÓN DEL PROYECTO

QUEBRADA

SE PROPONE UNA RECUPERACÓN INTEGRAL DEL SITIO, EN PRIMER LUGAR SE PLANTEA LA DESCONTAMINACIÓN DEL REDUCIDO CAUDAL DE AGUA QUE ACTUALMENTE EXISTE Y SEGUNDO INCREMENTAR ESTE CAUDAL; LO CUAL PODEMOS LOGRAR UTILIZANDO ESPECIES DE PLANTAS ACUÁTICAS QUE RECICLAN LOS ELEMENTOS NOCIVOS DE LAS AGUAS CONTAMINADAS, DEJÁNDOLAS COMPLETAMENTE PURIFICADAS.
LA ESPECIE DEL XANTHOSOMA TIENE LA PARTICULARIDAD DE TENER PROFUNDAS RAICES, PUEDEN LLEGAR HASTA LOS 7.00m DE PROFUNDIDAD BUSCANDO NIVELES FREÁTICOS SUBTERRÁNEOS, POSIBILITANDO, ASÍ, EL AUMENTO CONSIDERABLE DEL CAUDAL.
POR SUPUESTO, ANTES DE ESTO DEBERÁ REALIZARSE LA DEBIDA CANALIZACIÓN DE REDES DE AGUAS SERVIDAS PARA LAS CDLAS. UNIÓN LOJANA Y ZARZAS 1.

LA INTENCIÓN DEL PROYECTO ES CONVERTIR EL SECTOR DE LA QUEBRADA EN UN VERDADERO JARDÍN, EL MISMO QUE ESTA COMPLETO PUES LA NATURALEZA LE HA PROVISTO DEL ELEMENTO AGUA, LO ÚNICO QUE DEBEMOS HACER ES APROVECHARLA DE LA MEJOR MANERA.
EN LOS SITIOS EXTREMOS DE LA QUEBRADA, PARTES ESTE Y OESTE SE PROPONE LA SIEMBRA DE UN PEQUEÑO ARBORETO UTILIZANDO ESPECIES DE LA ZONA COMO SON EL SAUCE REAL, EL ALISO, EL ARUPO; Y EN SECTORES MÁS CERCANOS AL LECHO DE LA QUEBRADA SE PLANTEA LA SIEMBRA DE ESPECIES ACUÁTICAS COMO SON EL PAPYRUS, EL XANTHOSOMA, LA ZANTESCHIA, Y LA EICHORNIA.

EL VISITANTE PODRÁ ADMIRAR LA ZONA DESDE EL MIRADOR UBICADO EN LA PARTE MÁS ALTA DE LA RIVERA.

VISTA DE QUEBRADA
PERSPECTIVA 1

INGRESO AL PUENTE
PERSPECTIVA 2

PROYECTO DE TESIS:

INTERVENCIÓN
ARQUITECTÓNICO - PAISAJISTA
DEL CEMENTERIO "PARQUE DE LOS RECUERDOS"

ESCUELA: ARQUITECTURA

CONTENIDO:

DETALLE DE QUEBRADA
- EMPLAZAMIENTO
- PERSPECTIVAS

AUTOR: EGDA. ANA CEVALLOS LEÓN

REVISIÓN: ARQ. EDISON DAVID BRITO

LÁMINA: 26 / 26

ESCALA: INDICADA

FECHA: JUNIO 2005