Un... ...ica Partic... ...
...ECA GENE...
...sado el I-21-87
Valor 5/.200= 2 Vol.
Nó... ...ción 1987 R934 IC.78a

UNIVERSIDAD ...ICA PARTICULAR DE LOJA
BIBLIOTECA

627
Levantamiento de planos
Riajo
Rio Malacatos
LOJA

627.52
627

627 x81
C-CH

Universidad Técnica Particular de Loja

Diseño del Sifón Sobre el Río Malacatos

ALUMNO

Víctor Manuel Ruiz Maita

Director: Ing. Eduardo García

Loja - Ecuador

1984

Esta versión digital, ha sido acreditada bajo la licencia Creative Commons 4.0, CC BY-NY-SA: Reconocimiento-No comercial-Compartir igual; la cual permite copiar, distribuir y comunicar públicamente la obra, mientras se reconozca la autoría original, no se utilice con fines comerciales y se permiten obras derivadas, siempre que mantenga la misma licencia al ser divulgada. http://creativecommons.org/licenses/by-nc-sa/4.0/deed.es

Septiembre, 2017

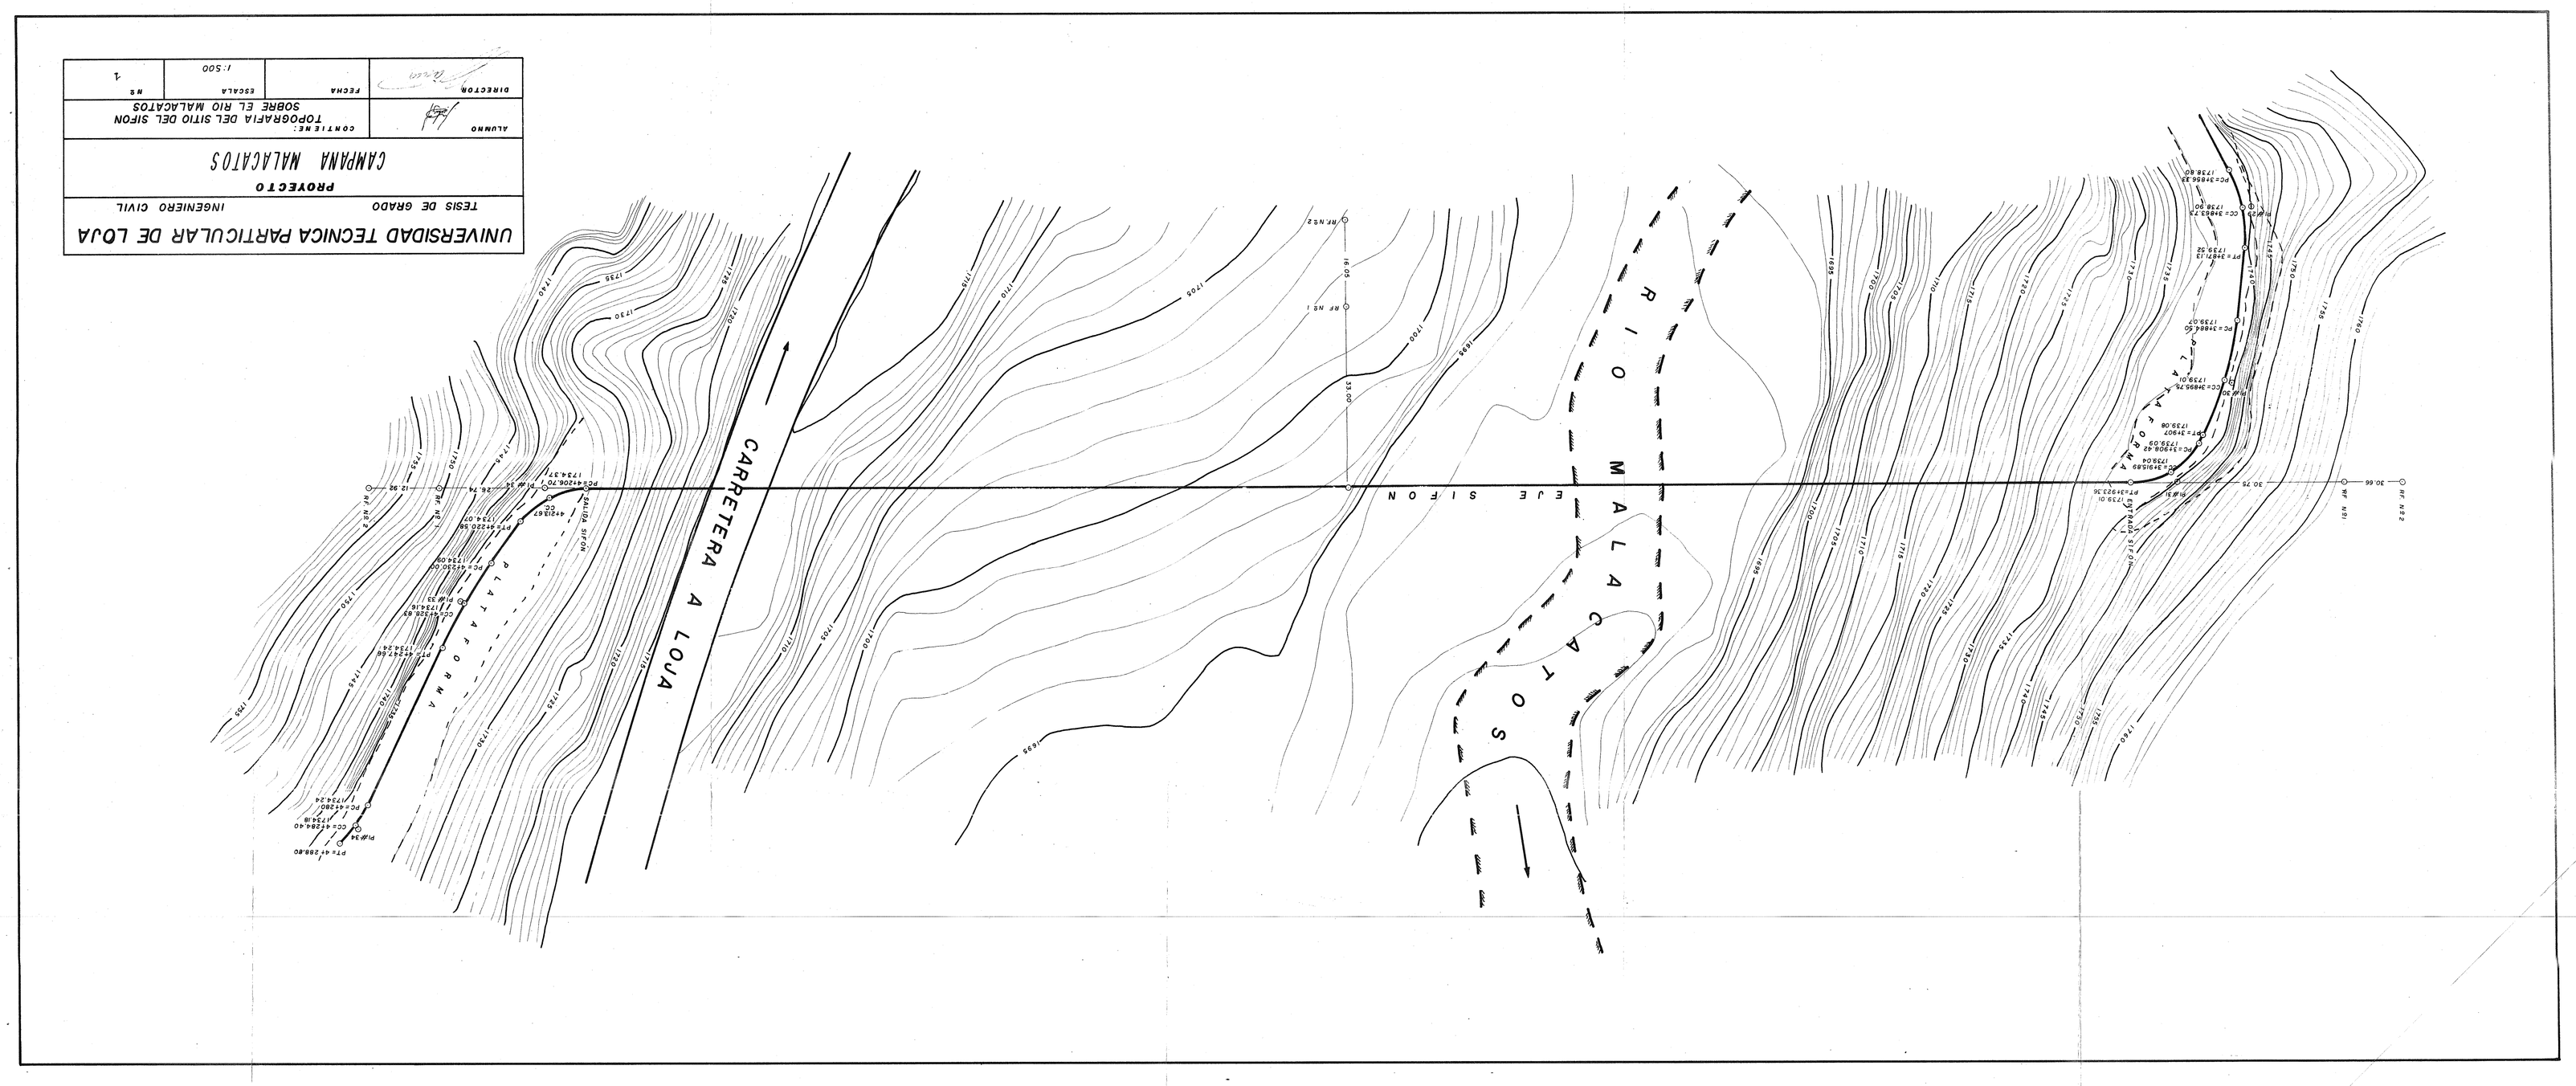
CARRETERA A LOJA
RIO MALACATOS
EJE SIFON
PLATAFORMA
PLATAFORMA
1730
1740
1750
1760

UNIVERSIDAD TECNICA PARTICULAR DE LOJA			
TESIS DE GRADO	INGENIERO CIVIL		
PROYECTO			
CAMPAÑA MALACATOS			
DIRECTOR	FECHA	ESCALA 1:500	NR 2


PERFIL LONGITUDINAL

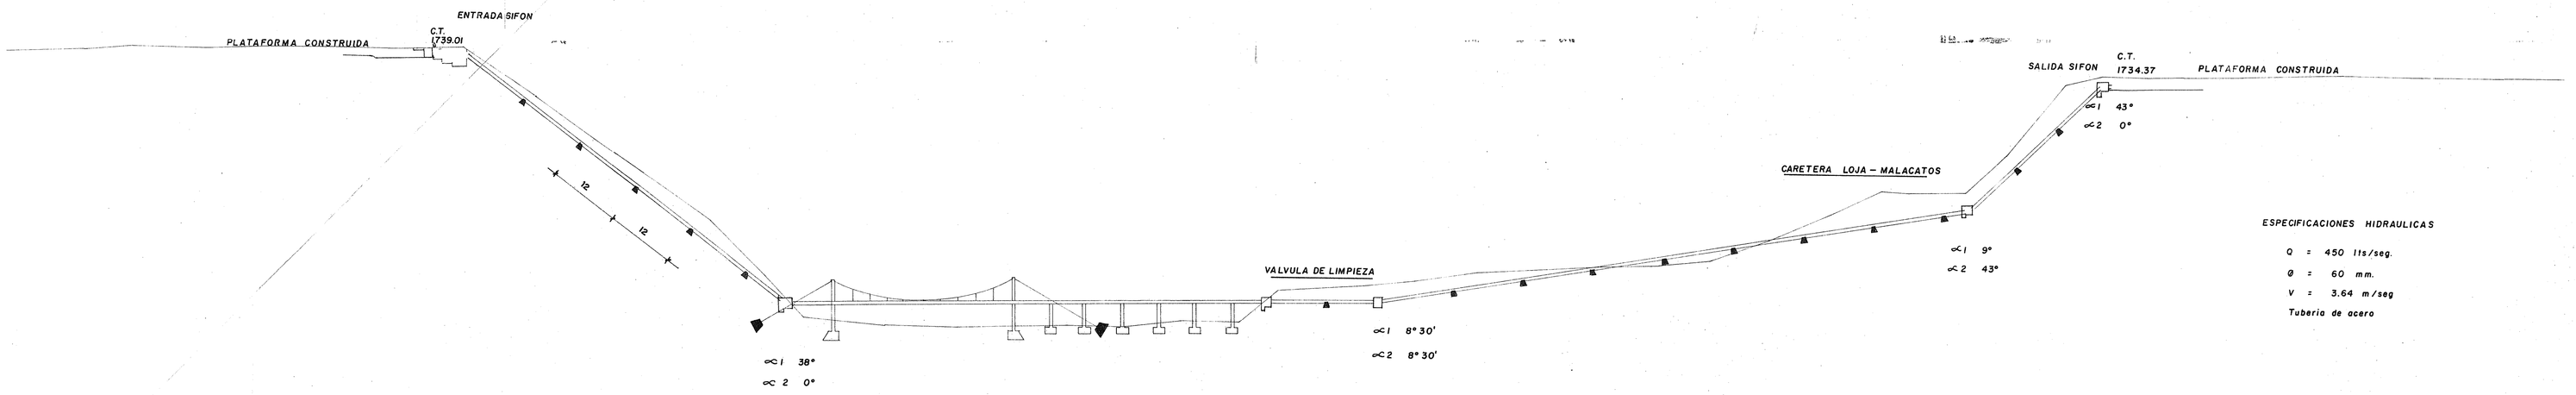

ESPECIFICACIONES HIDRAULICAS

Q = 450 lts/seg.

Ø = 60 mm.

V = 3.64 m/seg

Tubería de acero

| | | |

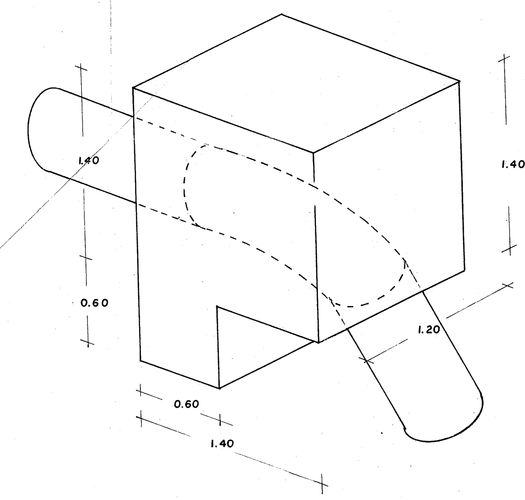

ANCLAJE 1
ESC: 1:25

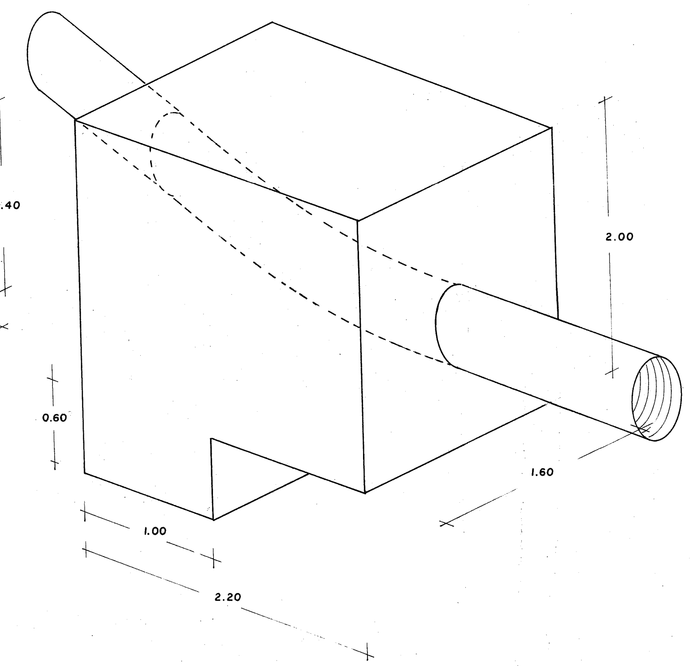

ANCLAJE 2
ESC: 1:25

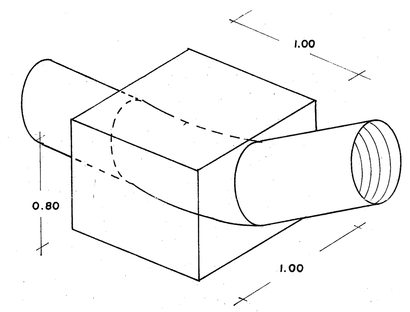

ANCLAJE 3
ESC: 1:25

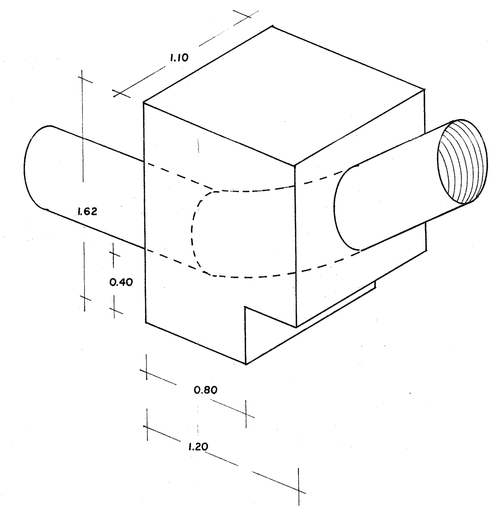

ANCLAJE 4
ESC: 1:25

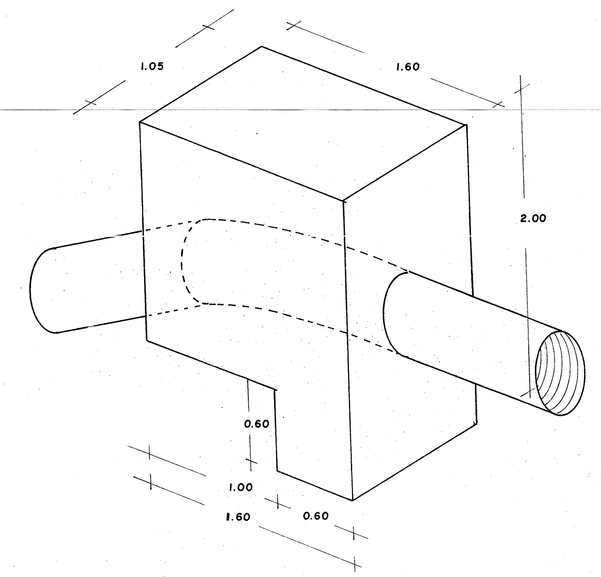

ANCLAJE 5
ESC: 1:25

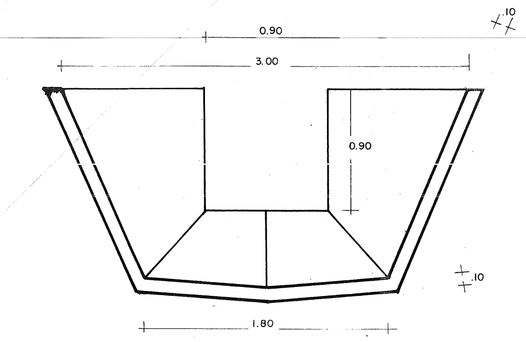

CORTE A-A
ESC: 1:20

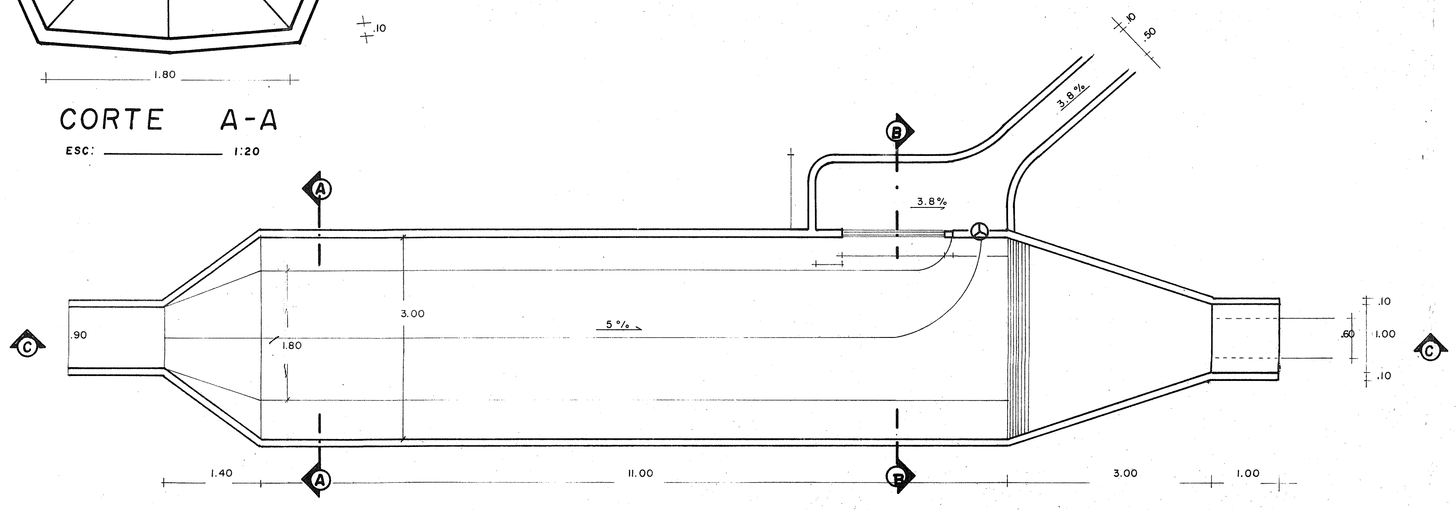

PLANTA
ESC: 1:50

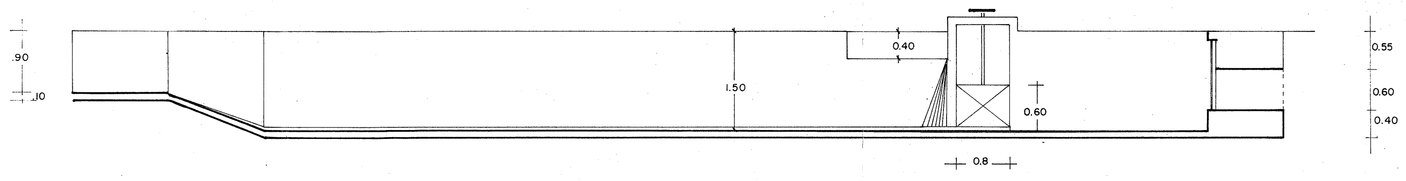

CORTE C-C

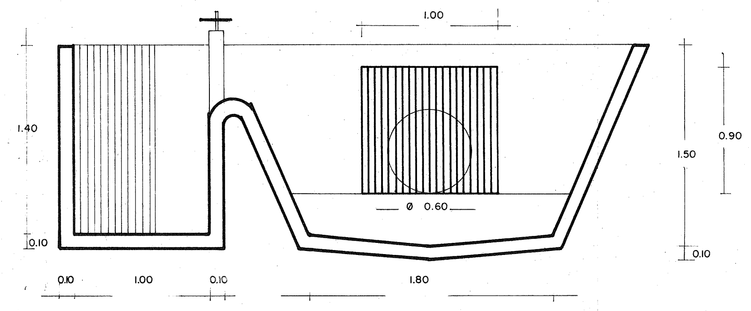

CORTE B-B
ESC: 1:20

UNIVERSIDAD TECNICA PARTICULAR DE LOJA			
TESIS DE GRADO		INGENIERO CIVIL	
PROYECTO CAMPAÑA MALACATOS			
ALUMNO	CONTIENE: DESARENADOR Y ANCLAJES		
DIRECTOR	FECHA	ESCALA indicada	N.º 4

TORRE

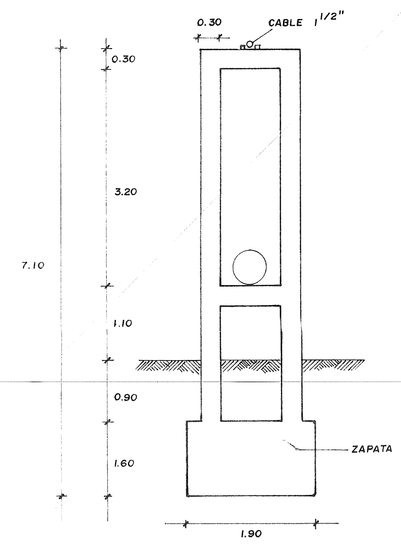

ESC: 1:50

ARMADO DE TORRE DE APOYO

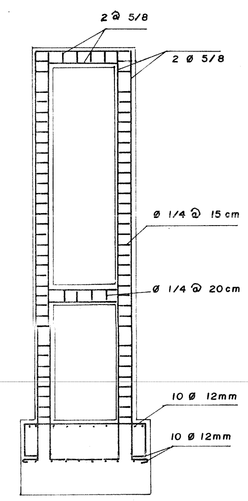

VISTA FRONTAL

DETALLE DE APOYO

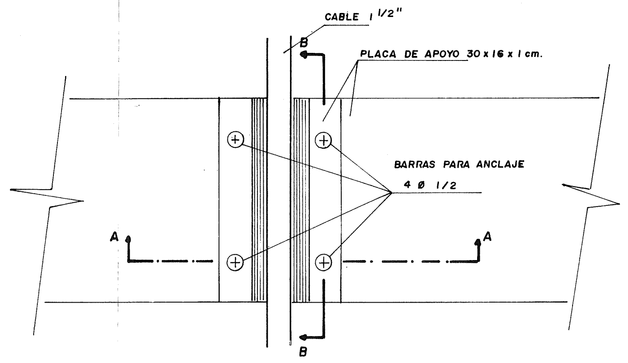

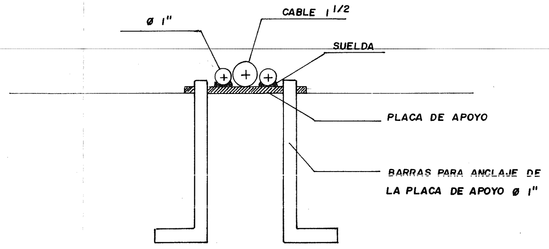

CORTE C-C

ESC: 1:50

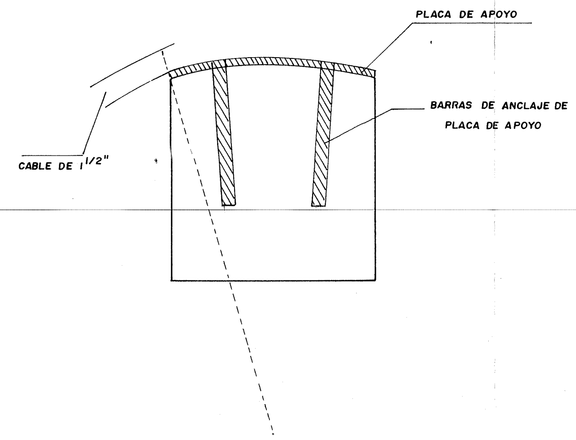

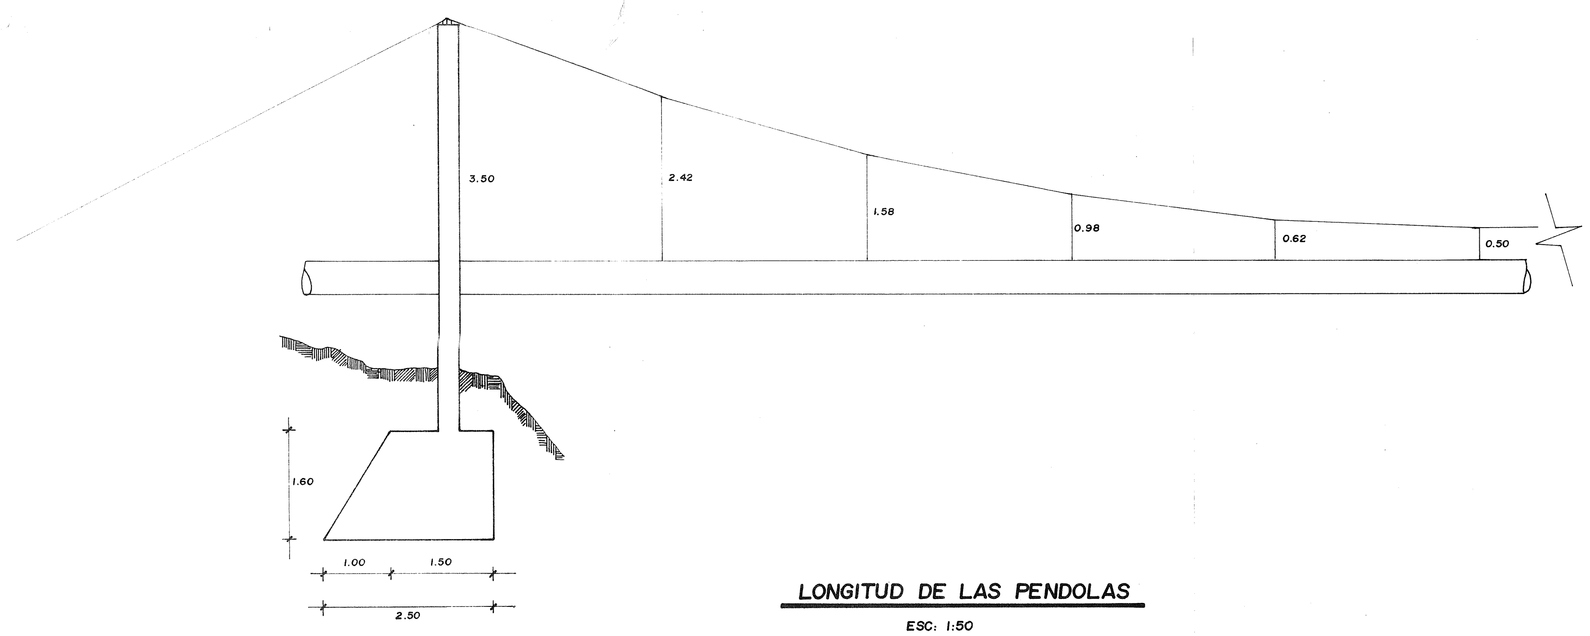

LONGITUD DE LAS PENDOLAS

ESC: 1:50

UNIVERSIDAD TECNICA PARTICULAR DE LOJA			
TESIS DE GRADO		INGENIERO CIVIL	
PROYECTO CAMPANA MALACATOS			
ALUMNO	CONTIENE TORRES DE APOYO		
DIRECTOR	FECHA	ESCALA	Nº 5

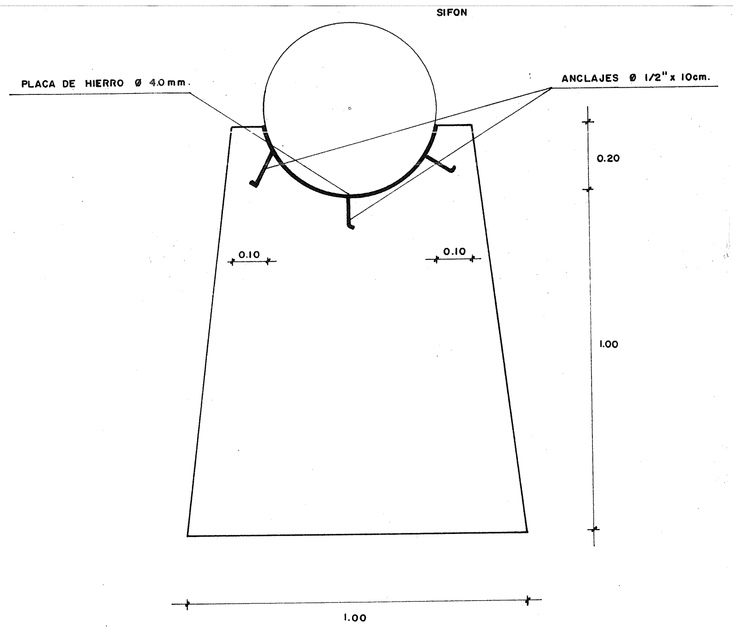

VISTA LATERAL APOYO SIMPLE

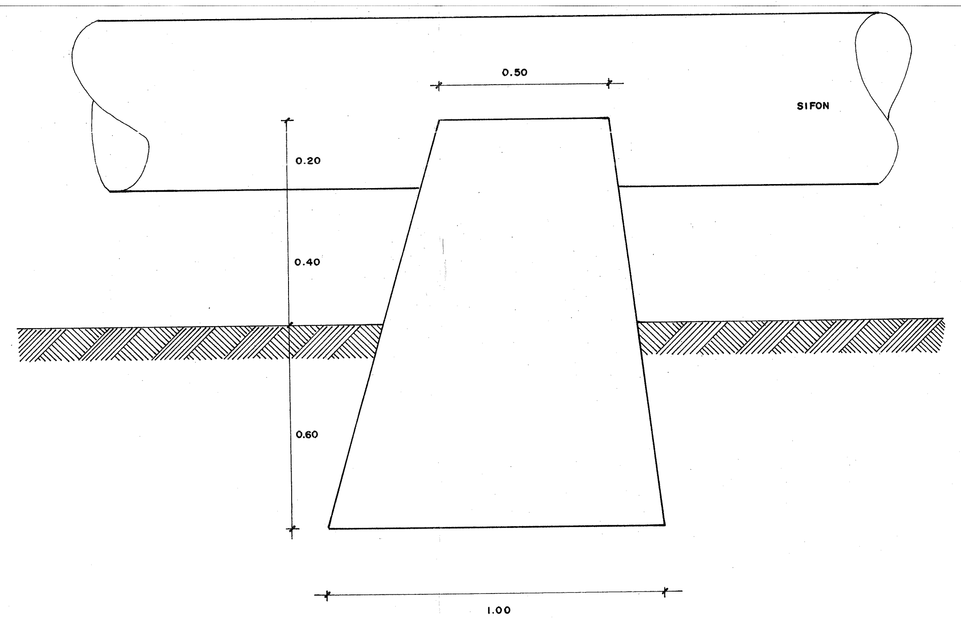

VISTA FRONTAL APOYO SIMPLE

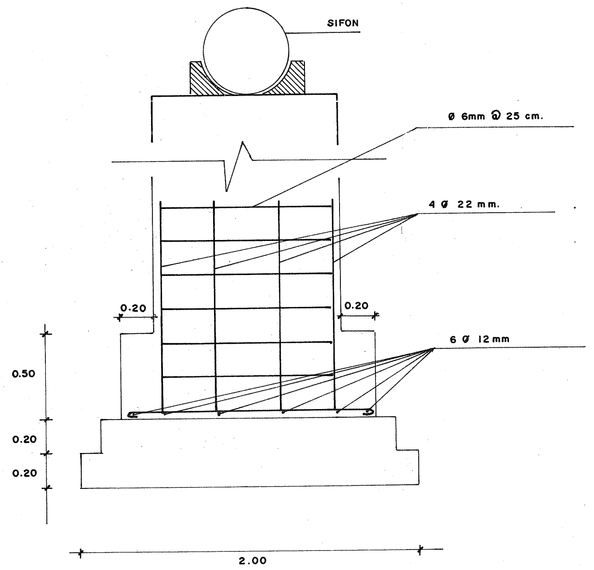

VISTA LATERAL APOYOS ESPECIALES

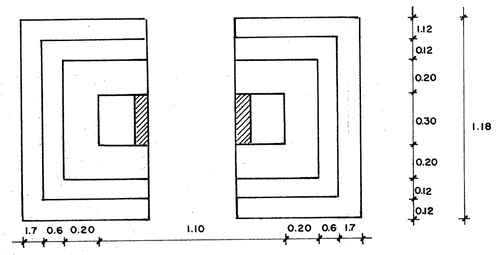

PLANTA APOYO ESPECIAL

UNIVERSIDAD TECNICA PARTICULAR DE LOJA			
TESIS DE GRADO		INGENIERO CIVIL	
PROYECTO CAMPANA MALACATOS			
ALUMNO	CONTIENE: APOYOS SIMPLES Y ESPECIALES		
DIRECTOR	FECHA	ESCALA	Nº G

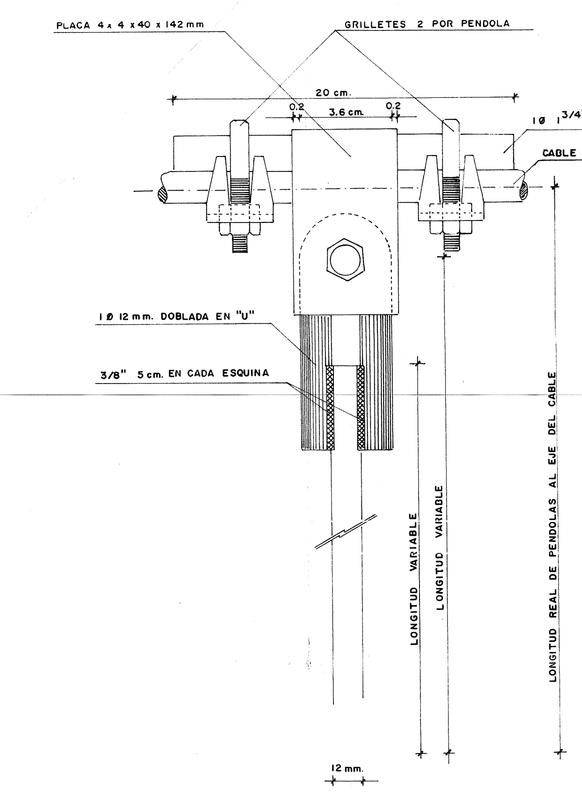

VISTA FRONTAL

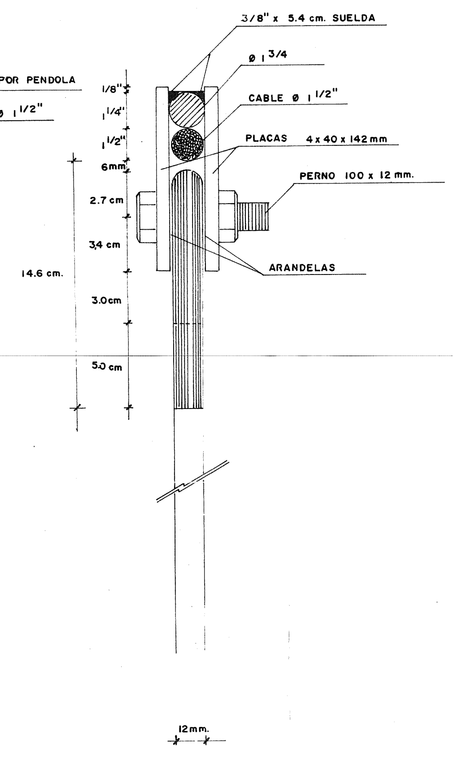

VISTA LATERAL

DETALLE DE PENDOLA

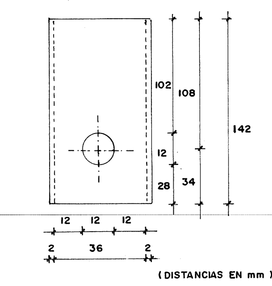

PLACA

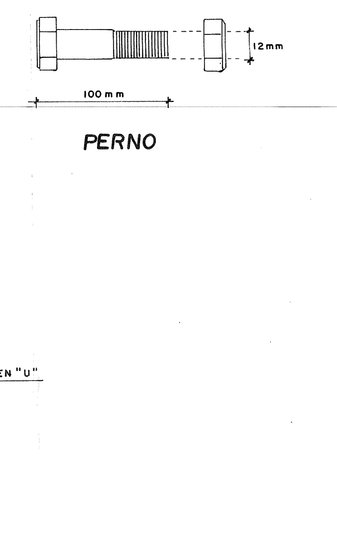

PERNO

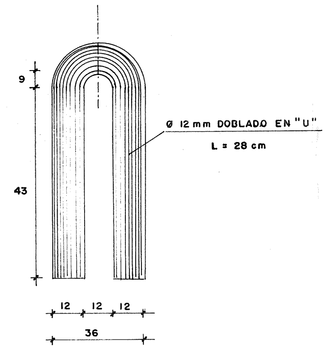

VARILLA EN "U"

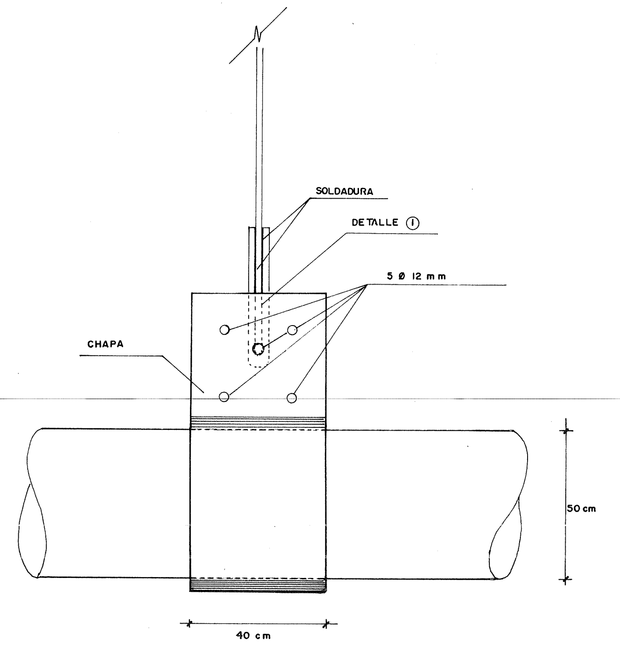

VISTA FRONTAL

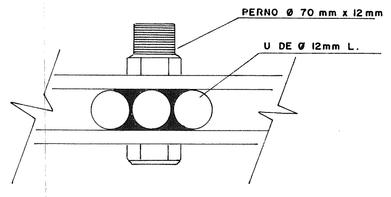

DETALLE I

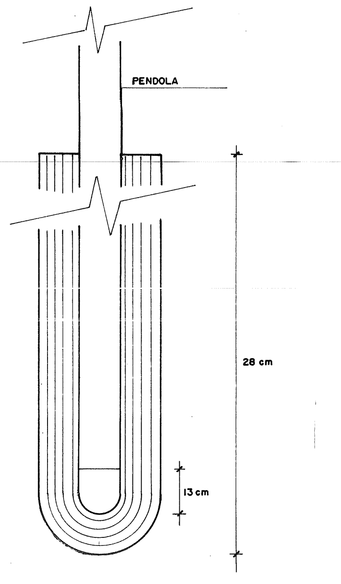

UNION PENDOLA Y VARIABLE U

UNIVERSIDAD TECNICA PARTICULAR DE LOJA			
TESIS DE GRADO		INGENIERO CIVIL	
PROYECTO CAMPANA MALACATOS			
ALUMNO	CONTIENE PENDOLAS Y CHAPAS DE UNIONES		
DIRECTOR	FECHA	ESCALA	Nº 7

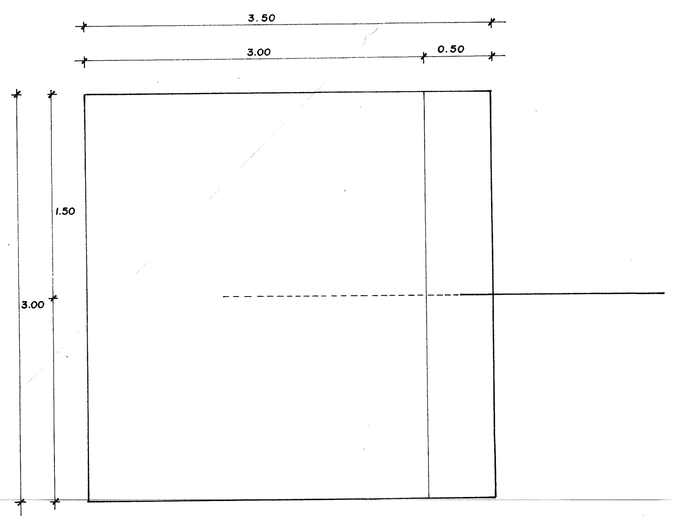

PLANTA

DETALLE TEMPLADOR

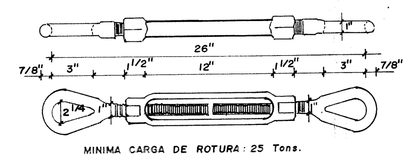

DIAGRAMA ESQUEMATICO
DEL TEMPLADOR

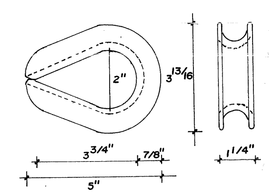

GUARDACABOS

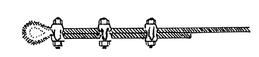

USO CORRECTO
DE LOS GRILLETES

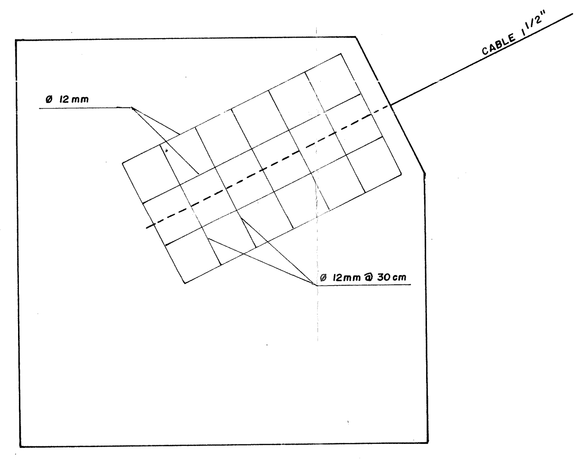

ARMADO DEL ANCLAJE

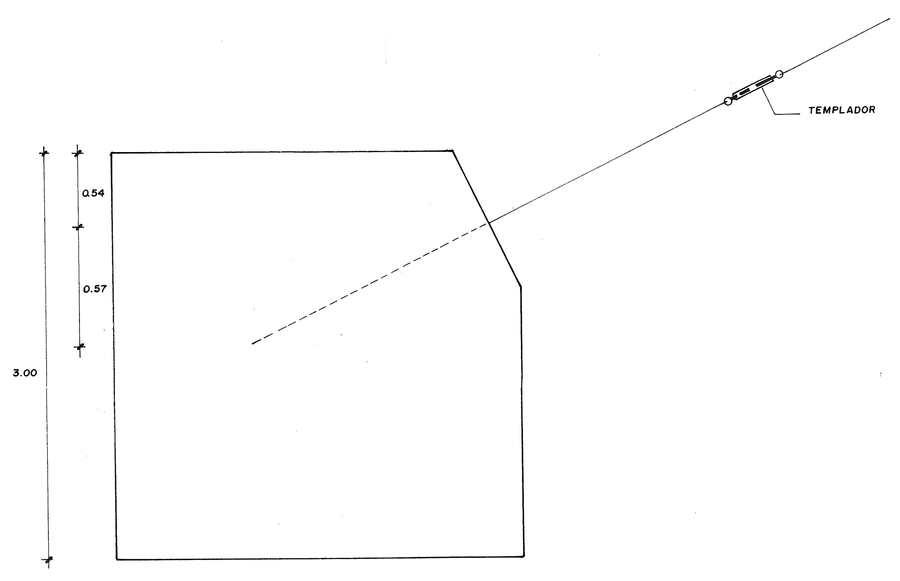

VISTA LATERAL

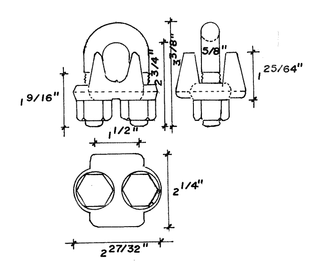

GRILLETES PARA
EL TEMPLADOR

UNIVERSIDAD TECNICA PARTICULAR DE LOJA			
TESIS DE GRADO		INGENIERO CIVIL	
PROYECTO CAMPANA MALACATOS			
ALUMNO	CONTIENE ANCLAJE DEL CABLE		
DIRECTOR	FECHA	ESCALA	Nº 8